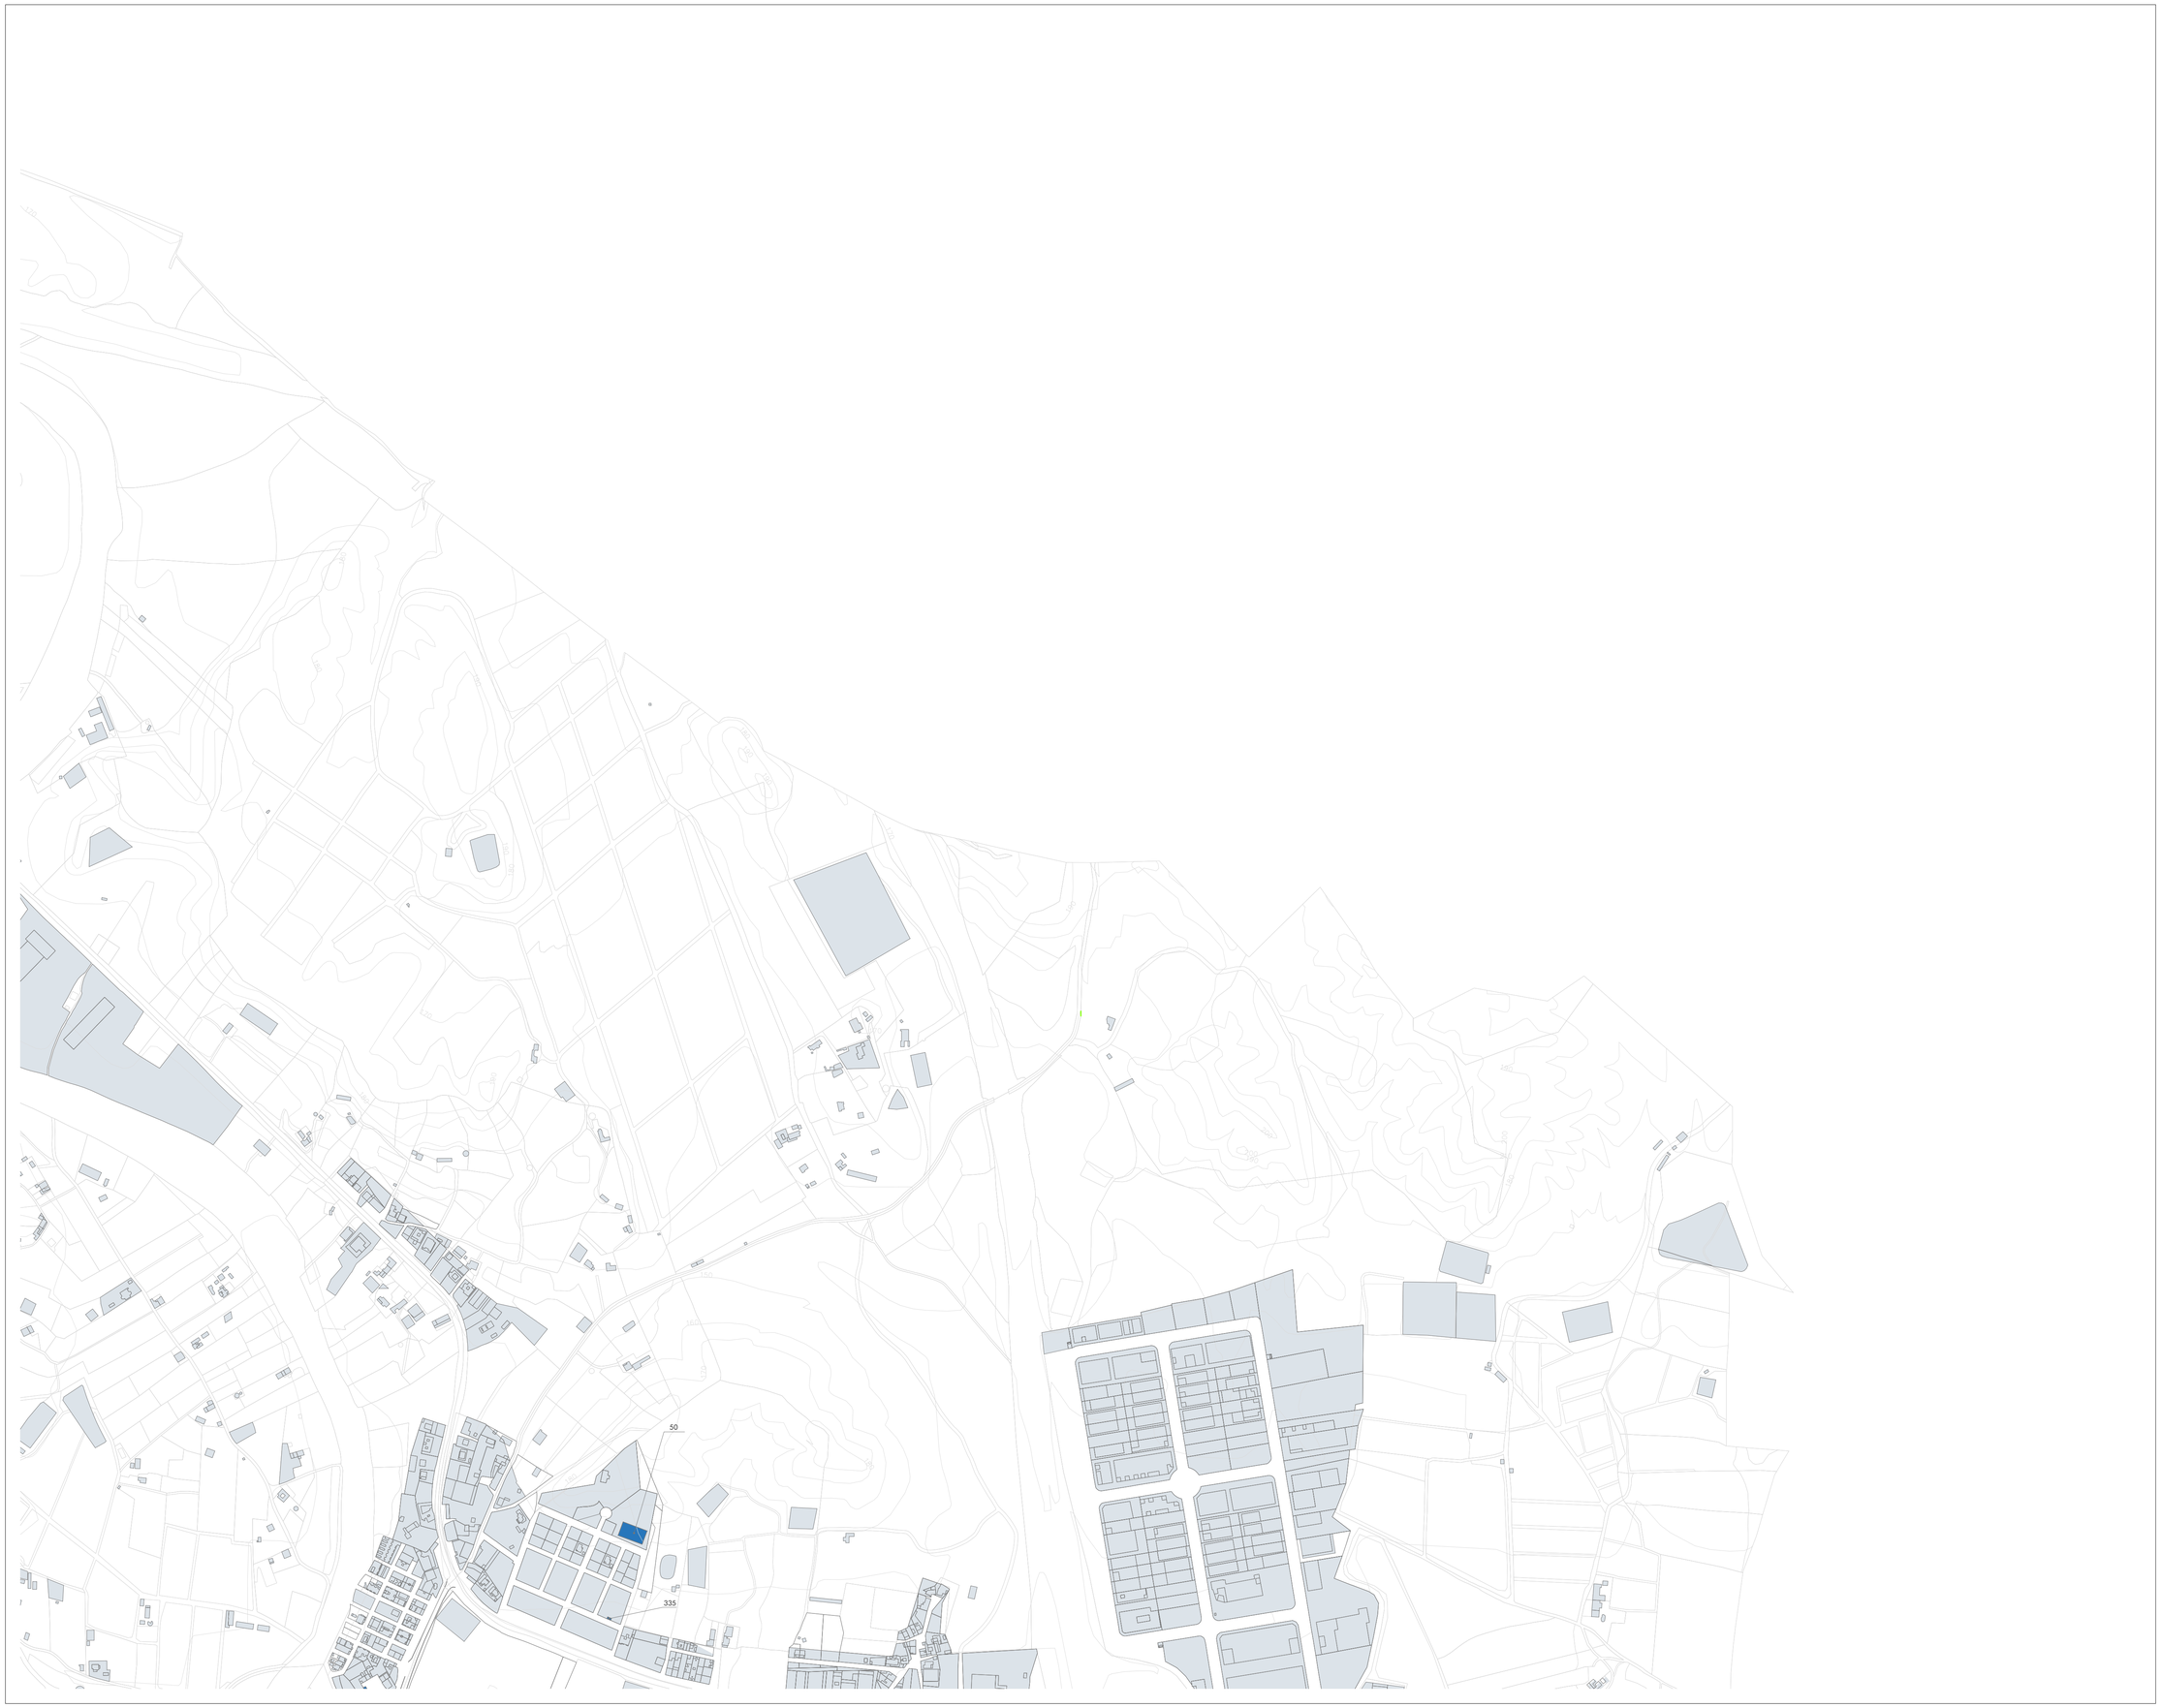

Id de Ficha	Nombre de Edificio
50	Pista Polideportiva Sector SR2
335	Transformador en C/ Camilo José Cela

Proyecto:

INVENTARIO MUNICIPAL DE BIENES Y DERECHOS

Promotor:

Plaza de la Constitución, 1 — 04260 Ríojs (Almería)

Redactor:

Calle Argollones, 13, 3º — 04004 Almería (Almería)

Plano de Situación:

Leyenda:

- Inmueble
- 300 Id Ficha
- Término Municipal
- Edificaciones
- Curvas de Nivel
- Construcciones
- Parcela Catastral

Escala del Plano: 1/5000

0 10 50 100 250

N

(Todos los cotos en metros)

Denominación:
Plano General de Edificios y otras construcciones

Plano:
Plano de Emplazamiento

Dirección:
Antas (Almería)

Clasificación:	Código:
Edificios	110101

Fecha:	Nº Ficha:	Nº Plano:
2025	Varias	1/3