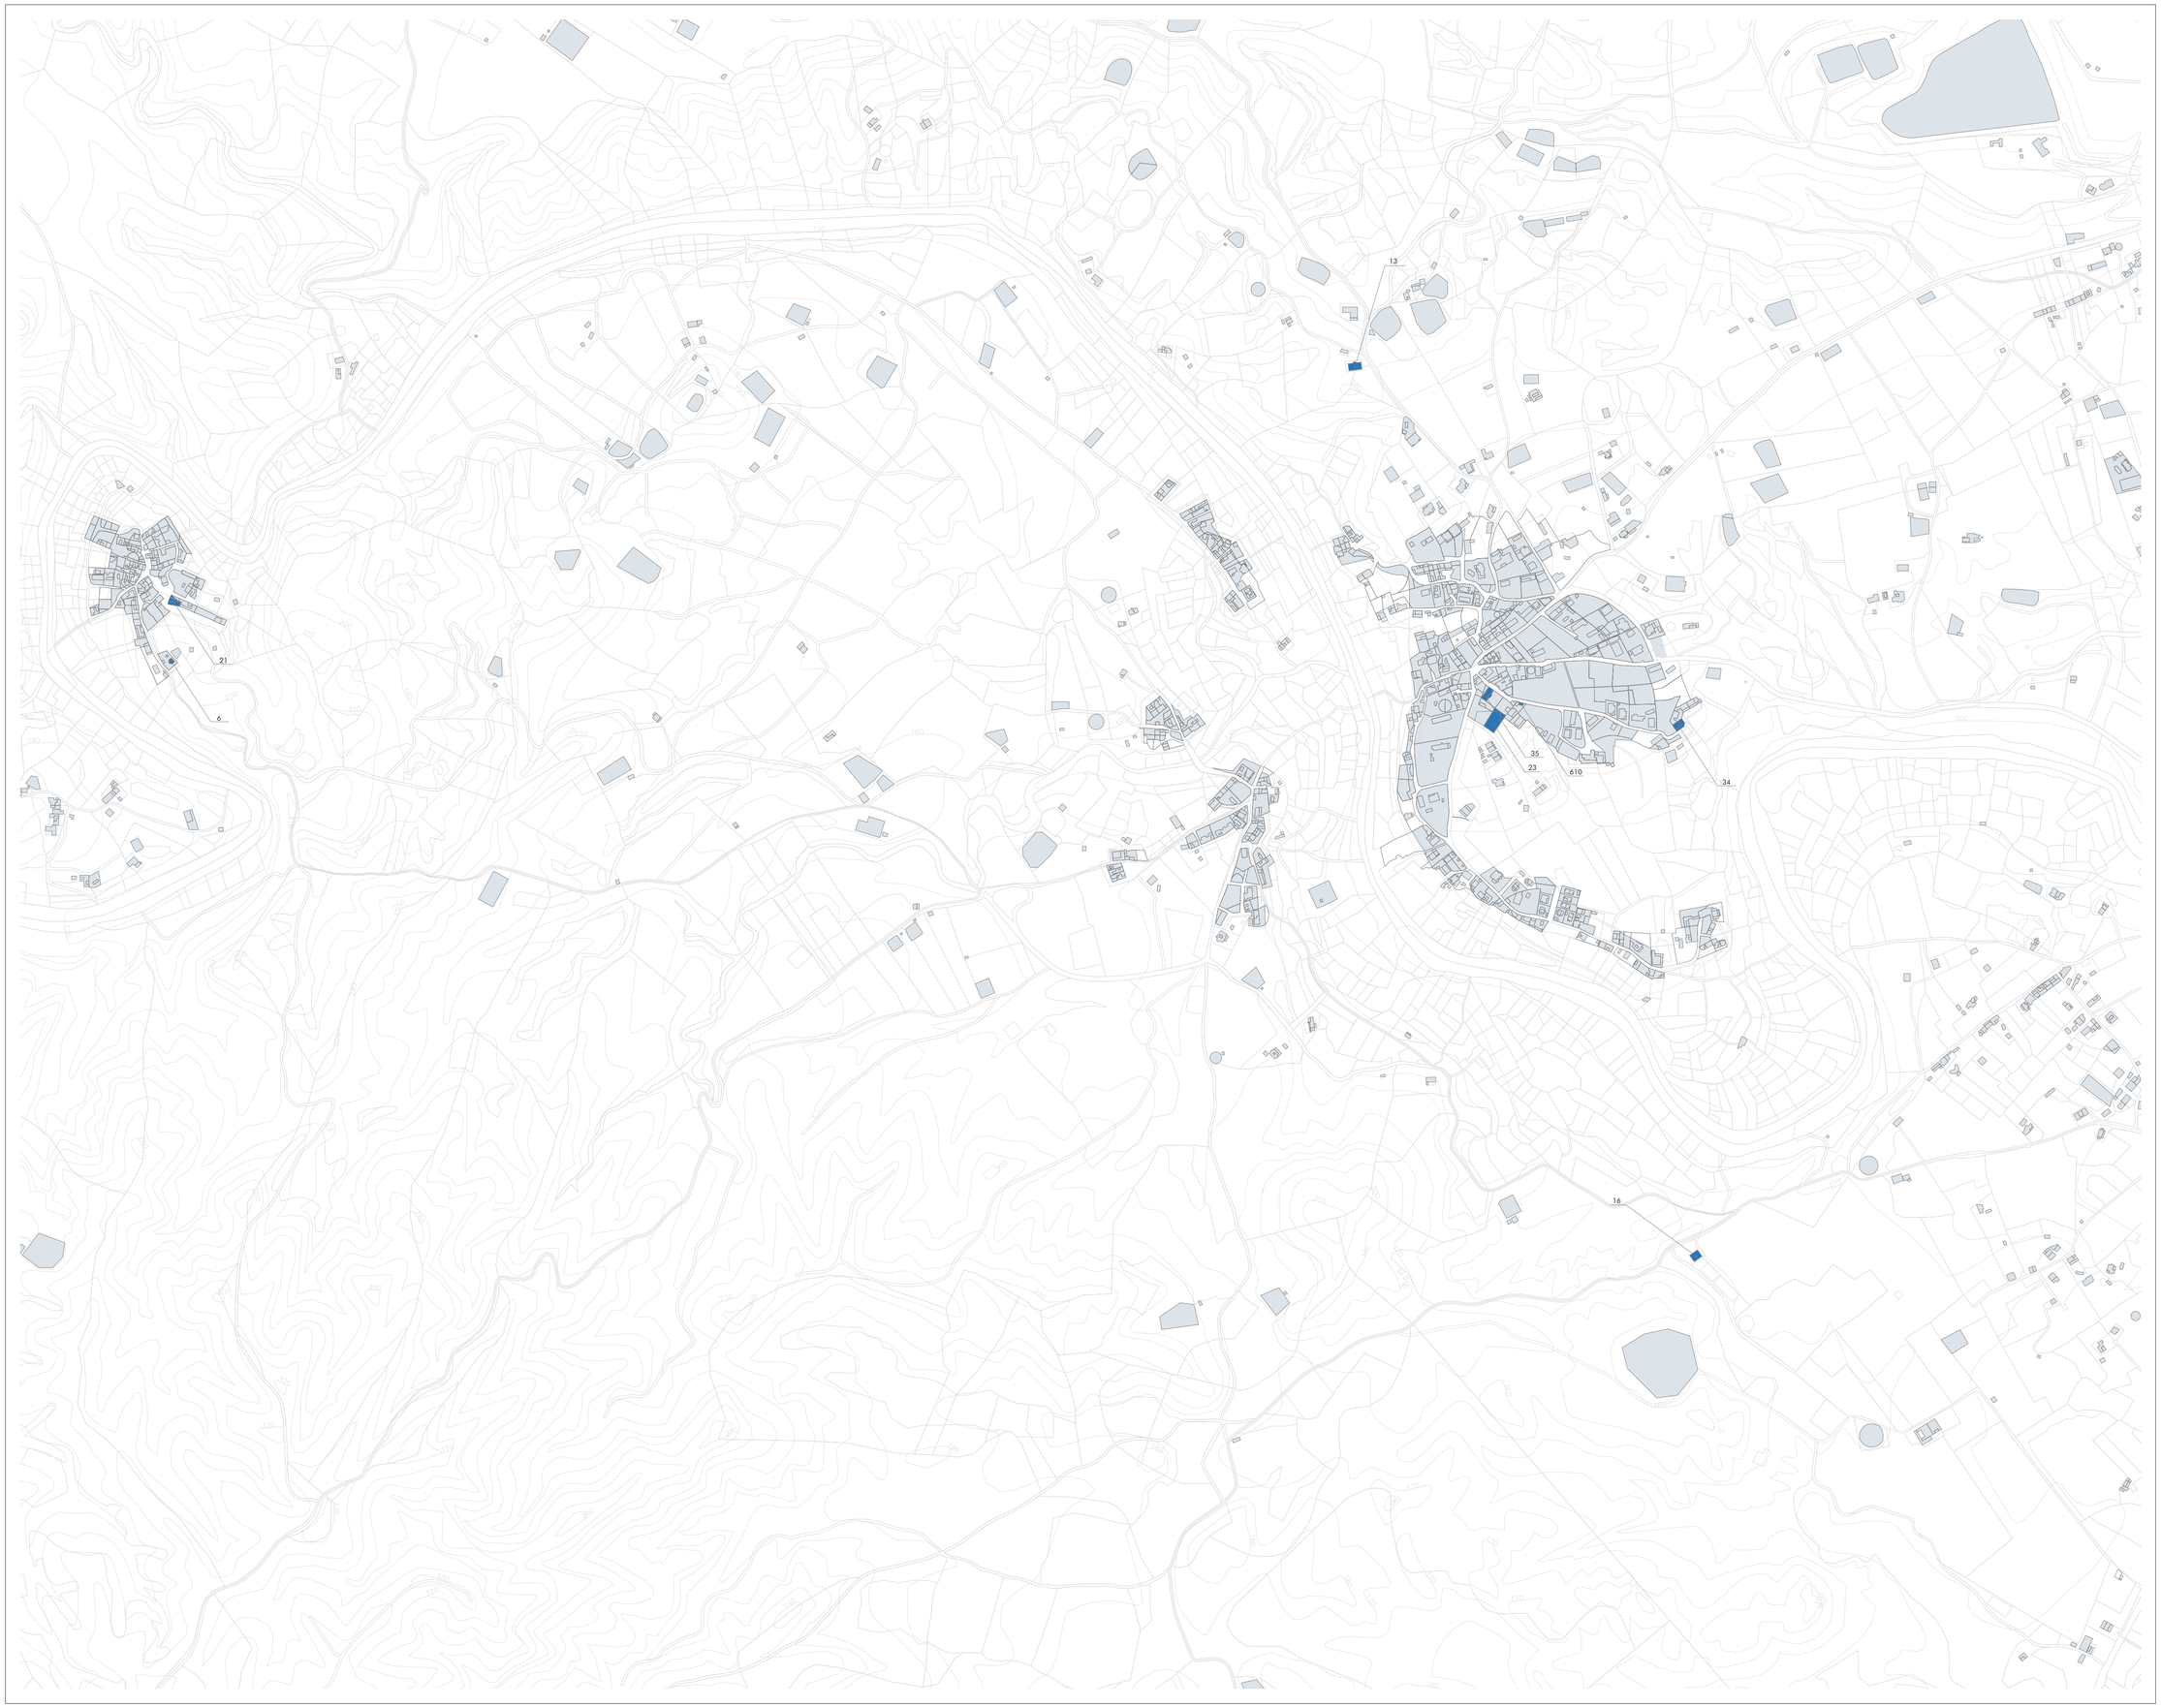

Id de Ficha	Nombre de Edificio
6	Depósito de agua de Jauro
13	Depósito de agua de Aljoriz
16	Depósito agua Antas y Los Llanos
21	Salón Social en Jauro
23	Pista Polideportiva Aljoriz
34	Escuela Rural Aljoriz
35	Centro de usos múltiples Aljoriz
610	Cochera Aljoriz

Proyecto:

INVENTARIO MUNICIPAL DE BIENES Y DERECHOS

Promotor:

Plaza de la Constitución, 1 — 04260 Rioja (Almería)

Redactor:

Calle Argollones, 13, 3º — 04004 Almería (Almería)

Plano de Situación:

Leyenda:

- Inmueble
- 300 Id Ficha
- Término Municipal
- Edificaciones
- Curvas de Nivel
- Construcciones
- Parcela Catastral

Escala del Plano: 1/5000

0 10 50 100 250

N

(Todas las cotas en metros)

Denominación:
Plano General de Edificios y otras construcciones

Plano:
Plano de Emplazamiento

Dirección:
Antas (Almería)

Clasificación:	Código:
Edificios	110101

Fecha:	Nº Ficha:	Nº Plano:
2025	Varias	2/3