


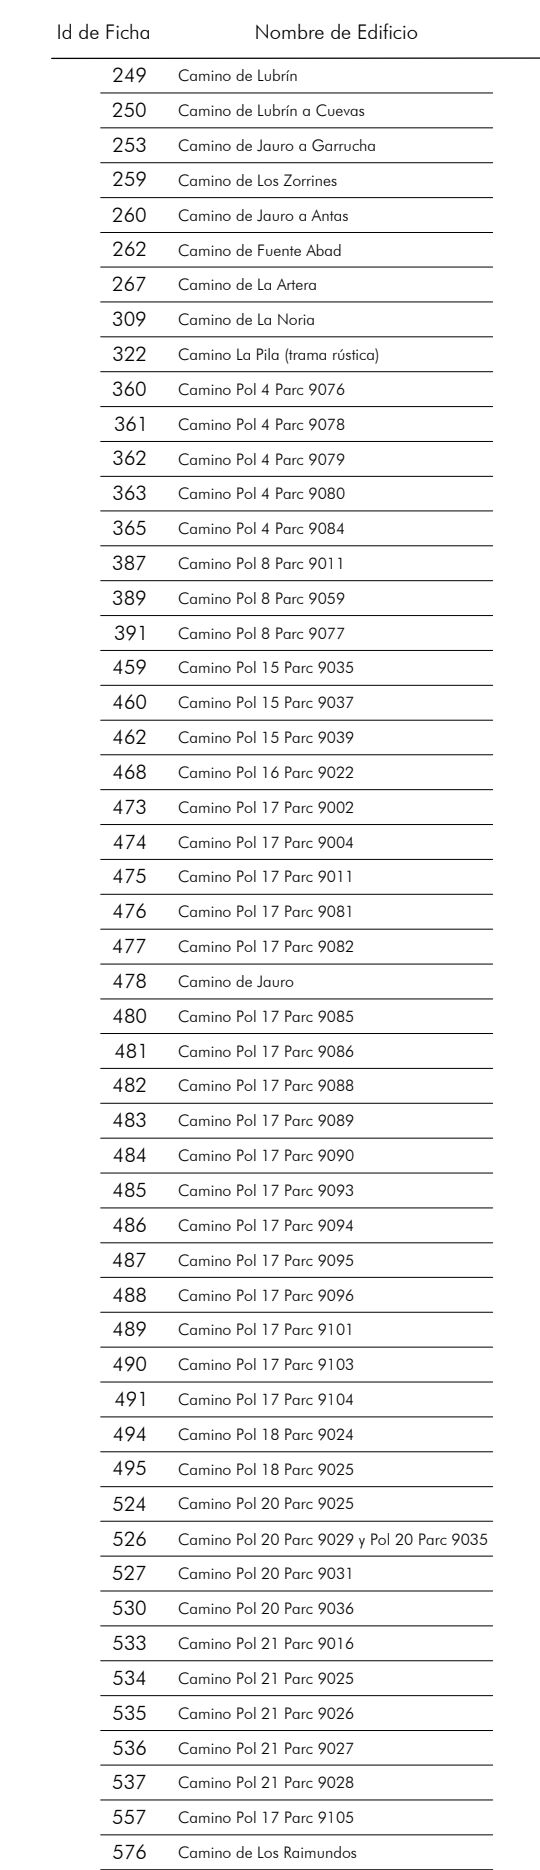

Promotor:




Plaza de la Constitución, 1 04260 Rojía (Almería)

Redactor:

 **INVENTARIO
MUNICIPAL**

Calle Argollones, 13, 3º 04004 Almería (Almería)

Plano de Situación:

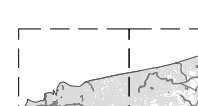

Leyenda:
 Inmueble
 300 Id Ficha
 Término Municipal
 Edificaciones
 Curvas de Nivel
 Construcciones
 Parcela Catastral

Escala del Plano: 1/5000

0 10 50 100 250

(Todas las cotas en metros)

Denominación:			Plano General de Vías Rústicas
Plano:			Plano de Emplazamiento
Dirección:			Antas (Almería)
Clasificación:		Código:	
Vías Rústicas			110201
Fecha:	Nº Ficha:	Nº Plano:	
2025	Varias	10/16	