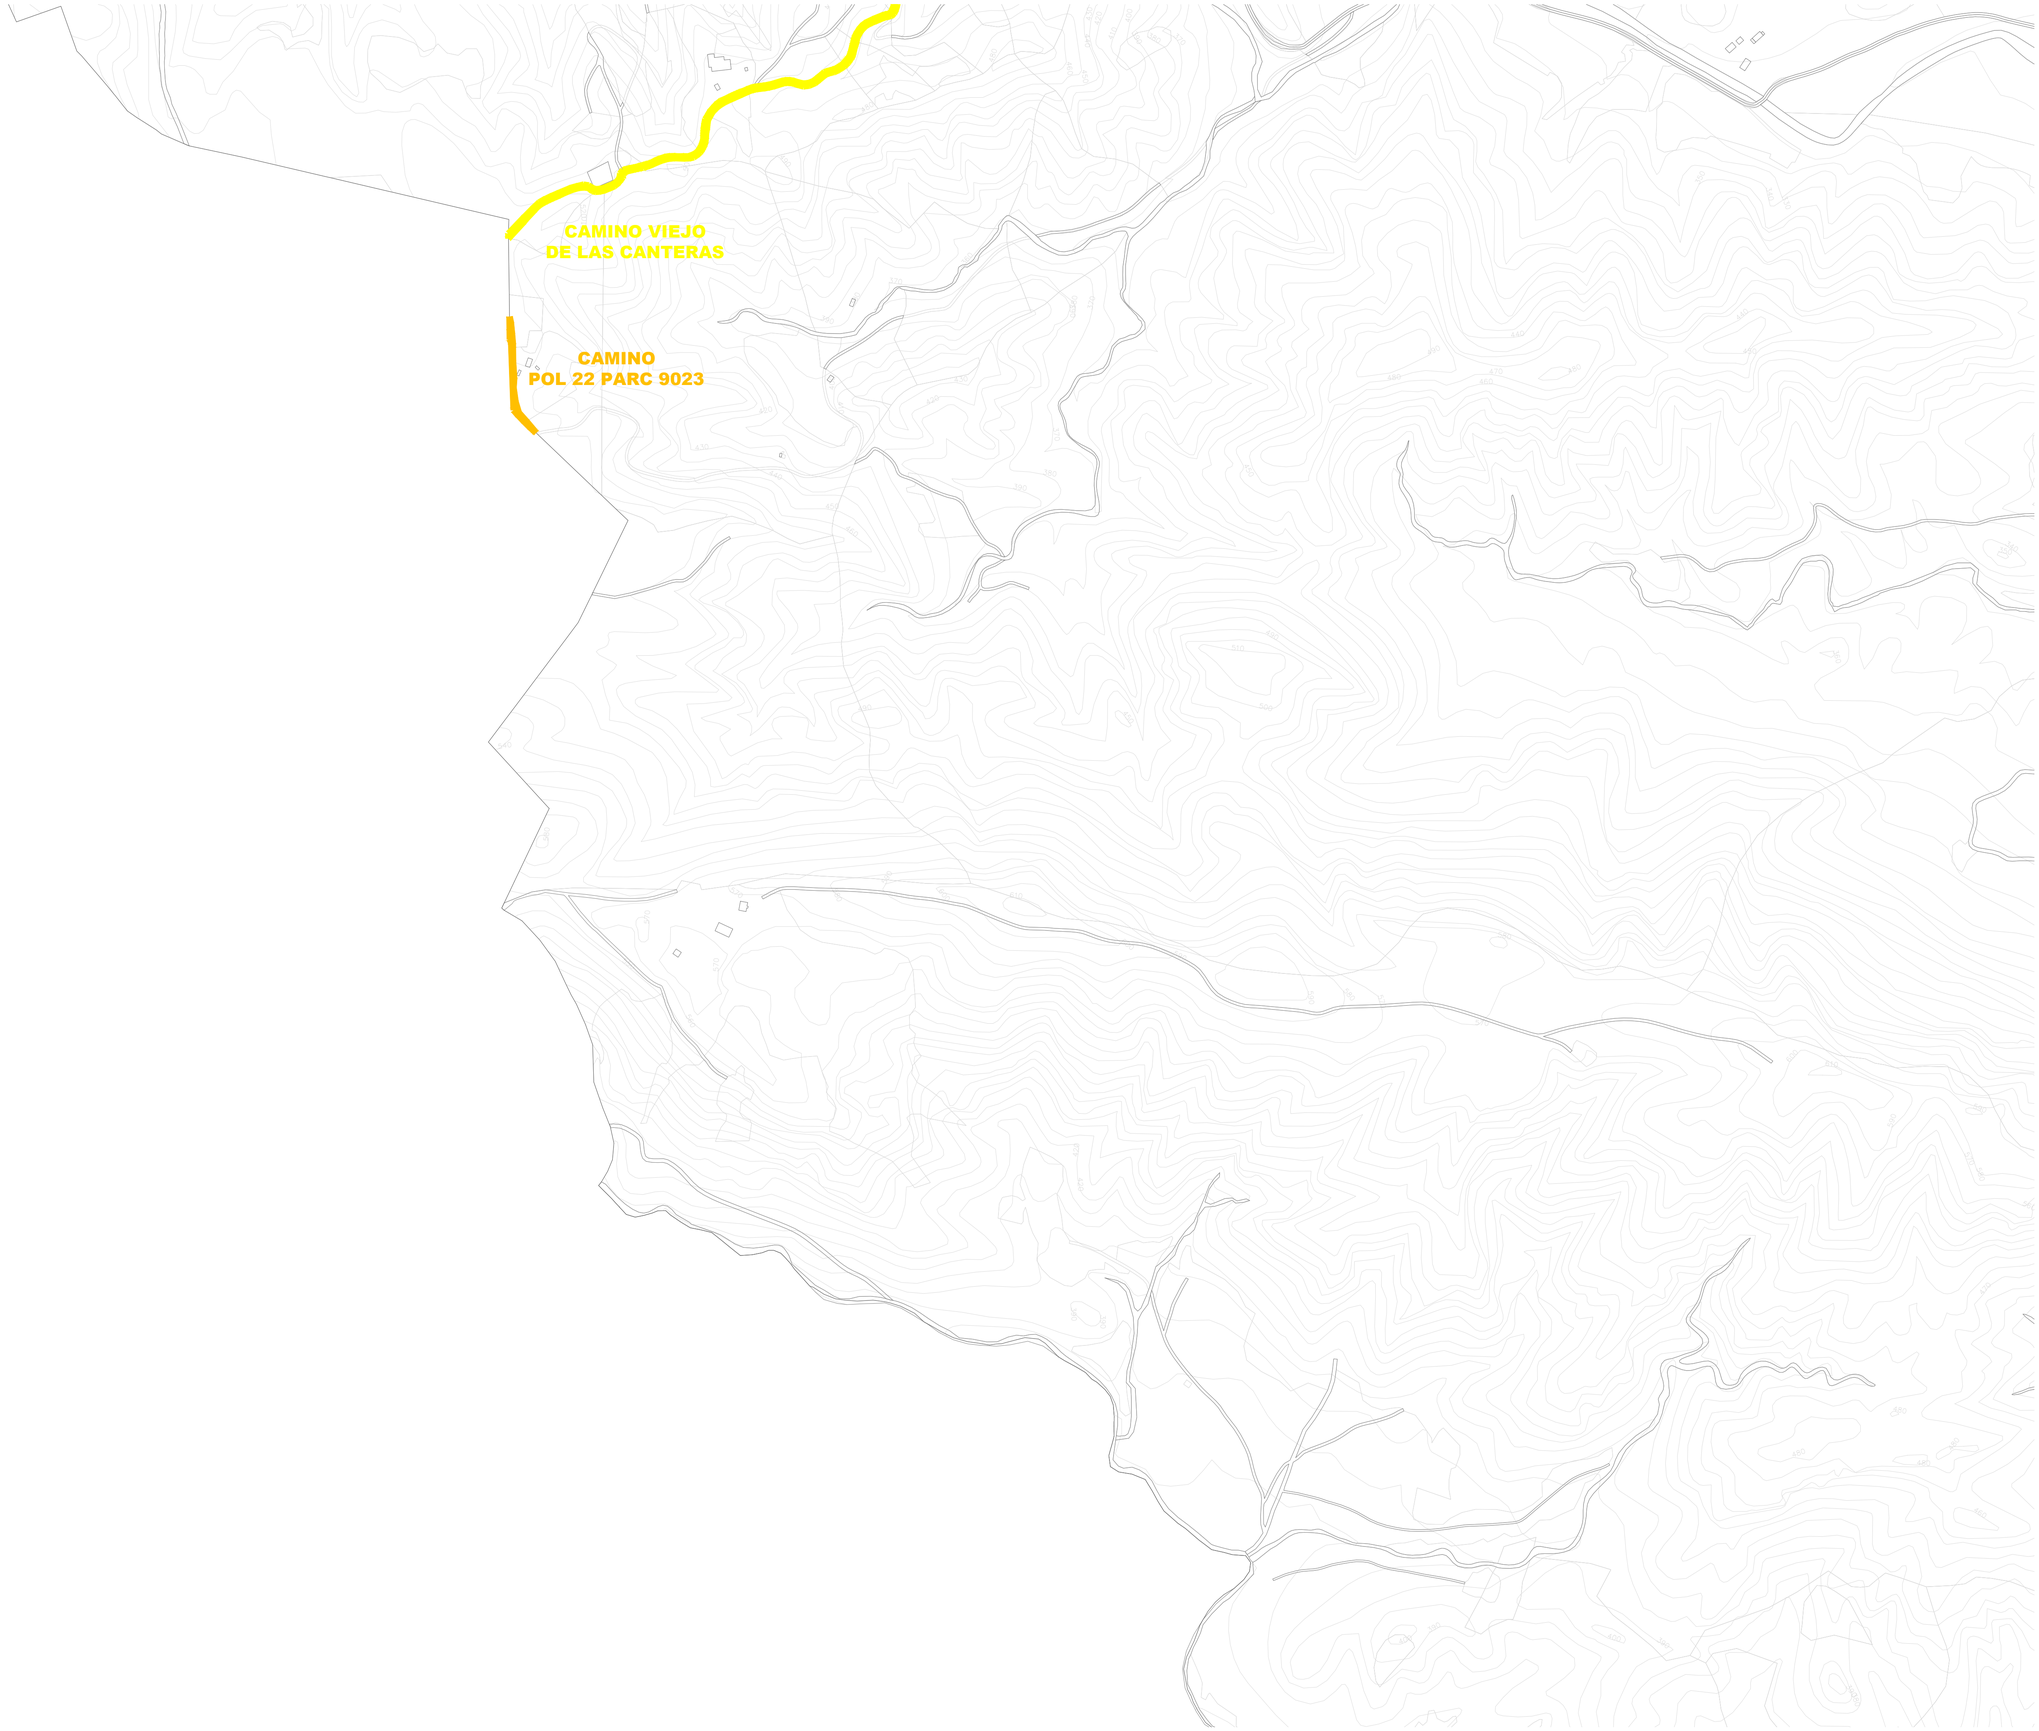

Id de Ficha	Nombre de Edificio
285	Camino Viejo de Las Canteras
540	Camino Pol 20 Parc 9023

Proyecto:

INVENTARIO MUNICIPAL DE BIENES Y DERECHOS

Promotor:

Plaza de la Constitución, 1 — 04260 Ricajo (Almería)

Redactor:

Calle Argollones, 13, 3º — 04004 Almería (Almería)

Plano de Situación:

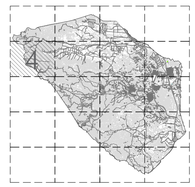

Leyenda:

- Inmueble
- 300 Id Ficha
- Término Municipal
- Edificaciones
- Curvas de Nivel
- Construcciones
- Parcela Catastral

Escala del Plano: 1/5000

0 10 50 100 250

N

(Todas las cotas en metros)

Denominación: Plano General de Vías Rústicas

Plano: Plano de Emplazamiento

Dirección: Antas (Almería)

Clasificación:	Código:
Vías Rústicas	110201

Fecha:	Nº Ficha:	Nº Plano:
2025	Varias	4/16