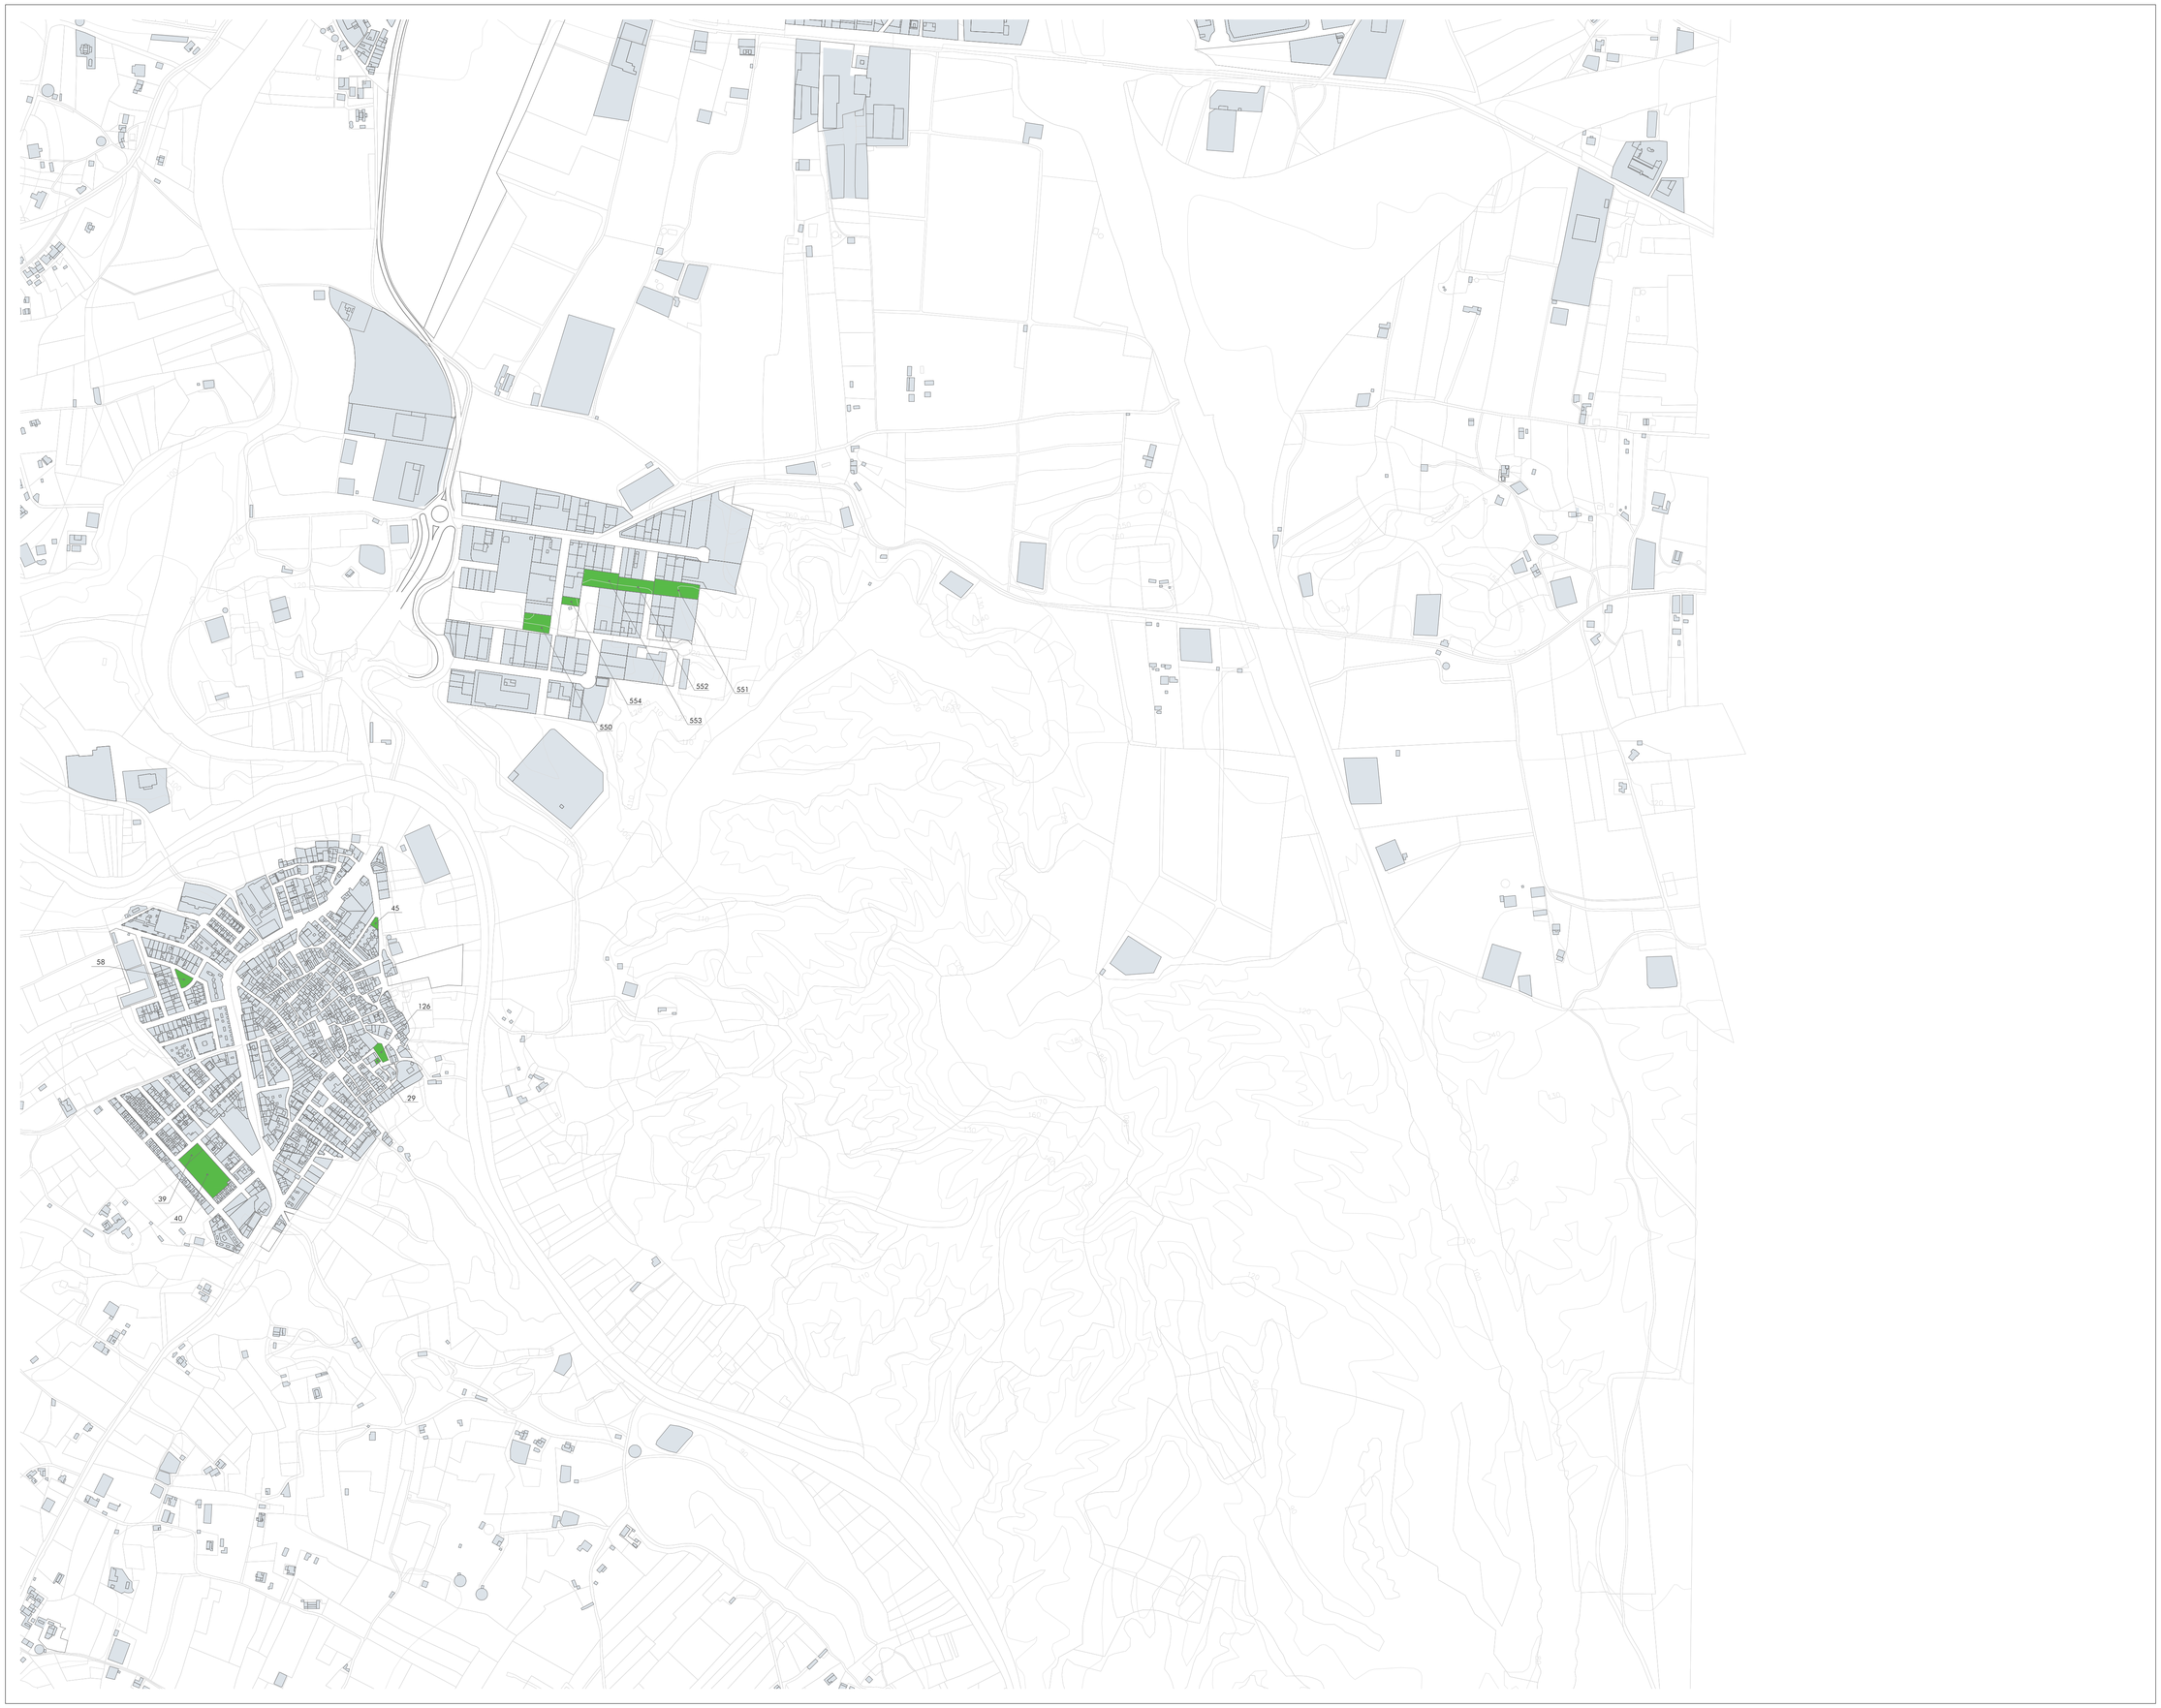

Id de Ficha	Nombre de Edificio
29	Parque Infantil La Malata
39	Parque Infantil Era del Lugar
40	Zona verde Recinto Ferial
45	Zona verde Amparo Artero Martinez
58	Parque Infantil Calle Alvarez Quintero
126	Parque en Calle Retama

Proyecto:

INVENTARIO MUNICIPAL DE BIENES Y DERECHOS

Promotor:

ANTAS

Plaza de la Constitución, 1 — 04260 Rioja (Almería)

Redactor:

Calle Argoliones, 13, 3º — 04004 Almería (Almería)

Plano de Situación:

Leyenda:

- Inmueble
- 300 Id Ficha
- Término Municipal
- Edificaciones
- Curvas de Nivel
- Construcciones
- Parcela Catastral

Escala del Plano: 1/5000

0 10 50 100 250

N

(Todas las cotas en metros)

Denominación:

Plano General de Parques y Jardines

Plano:

Plano de Emplazamiento

Dirección:

Antas (Almería)

Clasificación:	Código:
Parques y Jardines	110202

Fecha:	Nº Ficha:	Nº Plano:
2025	Varias	3/3