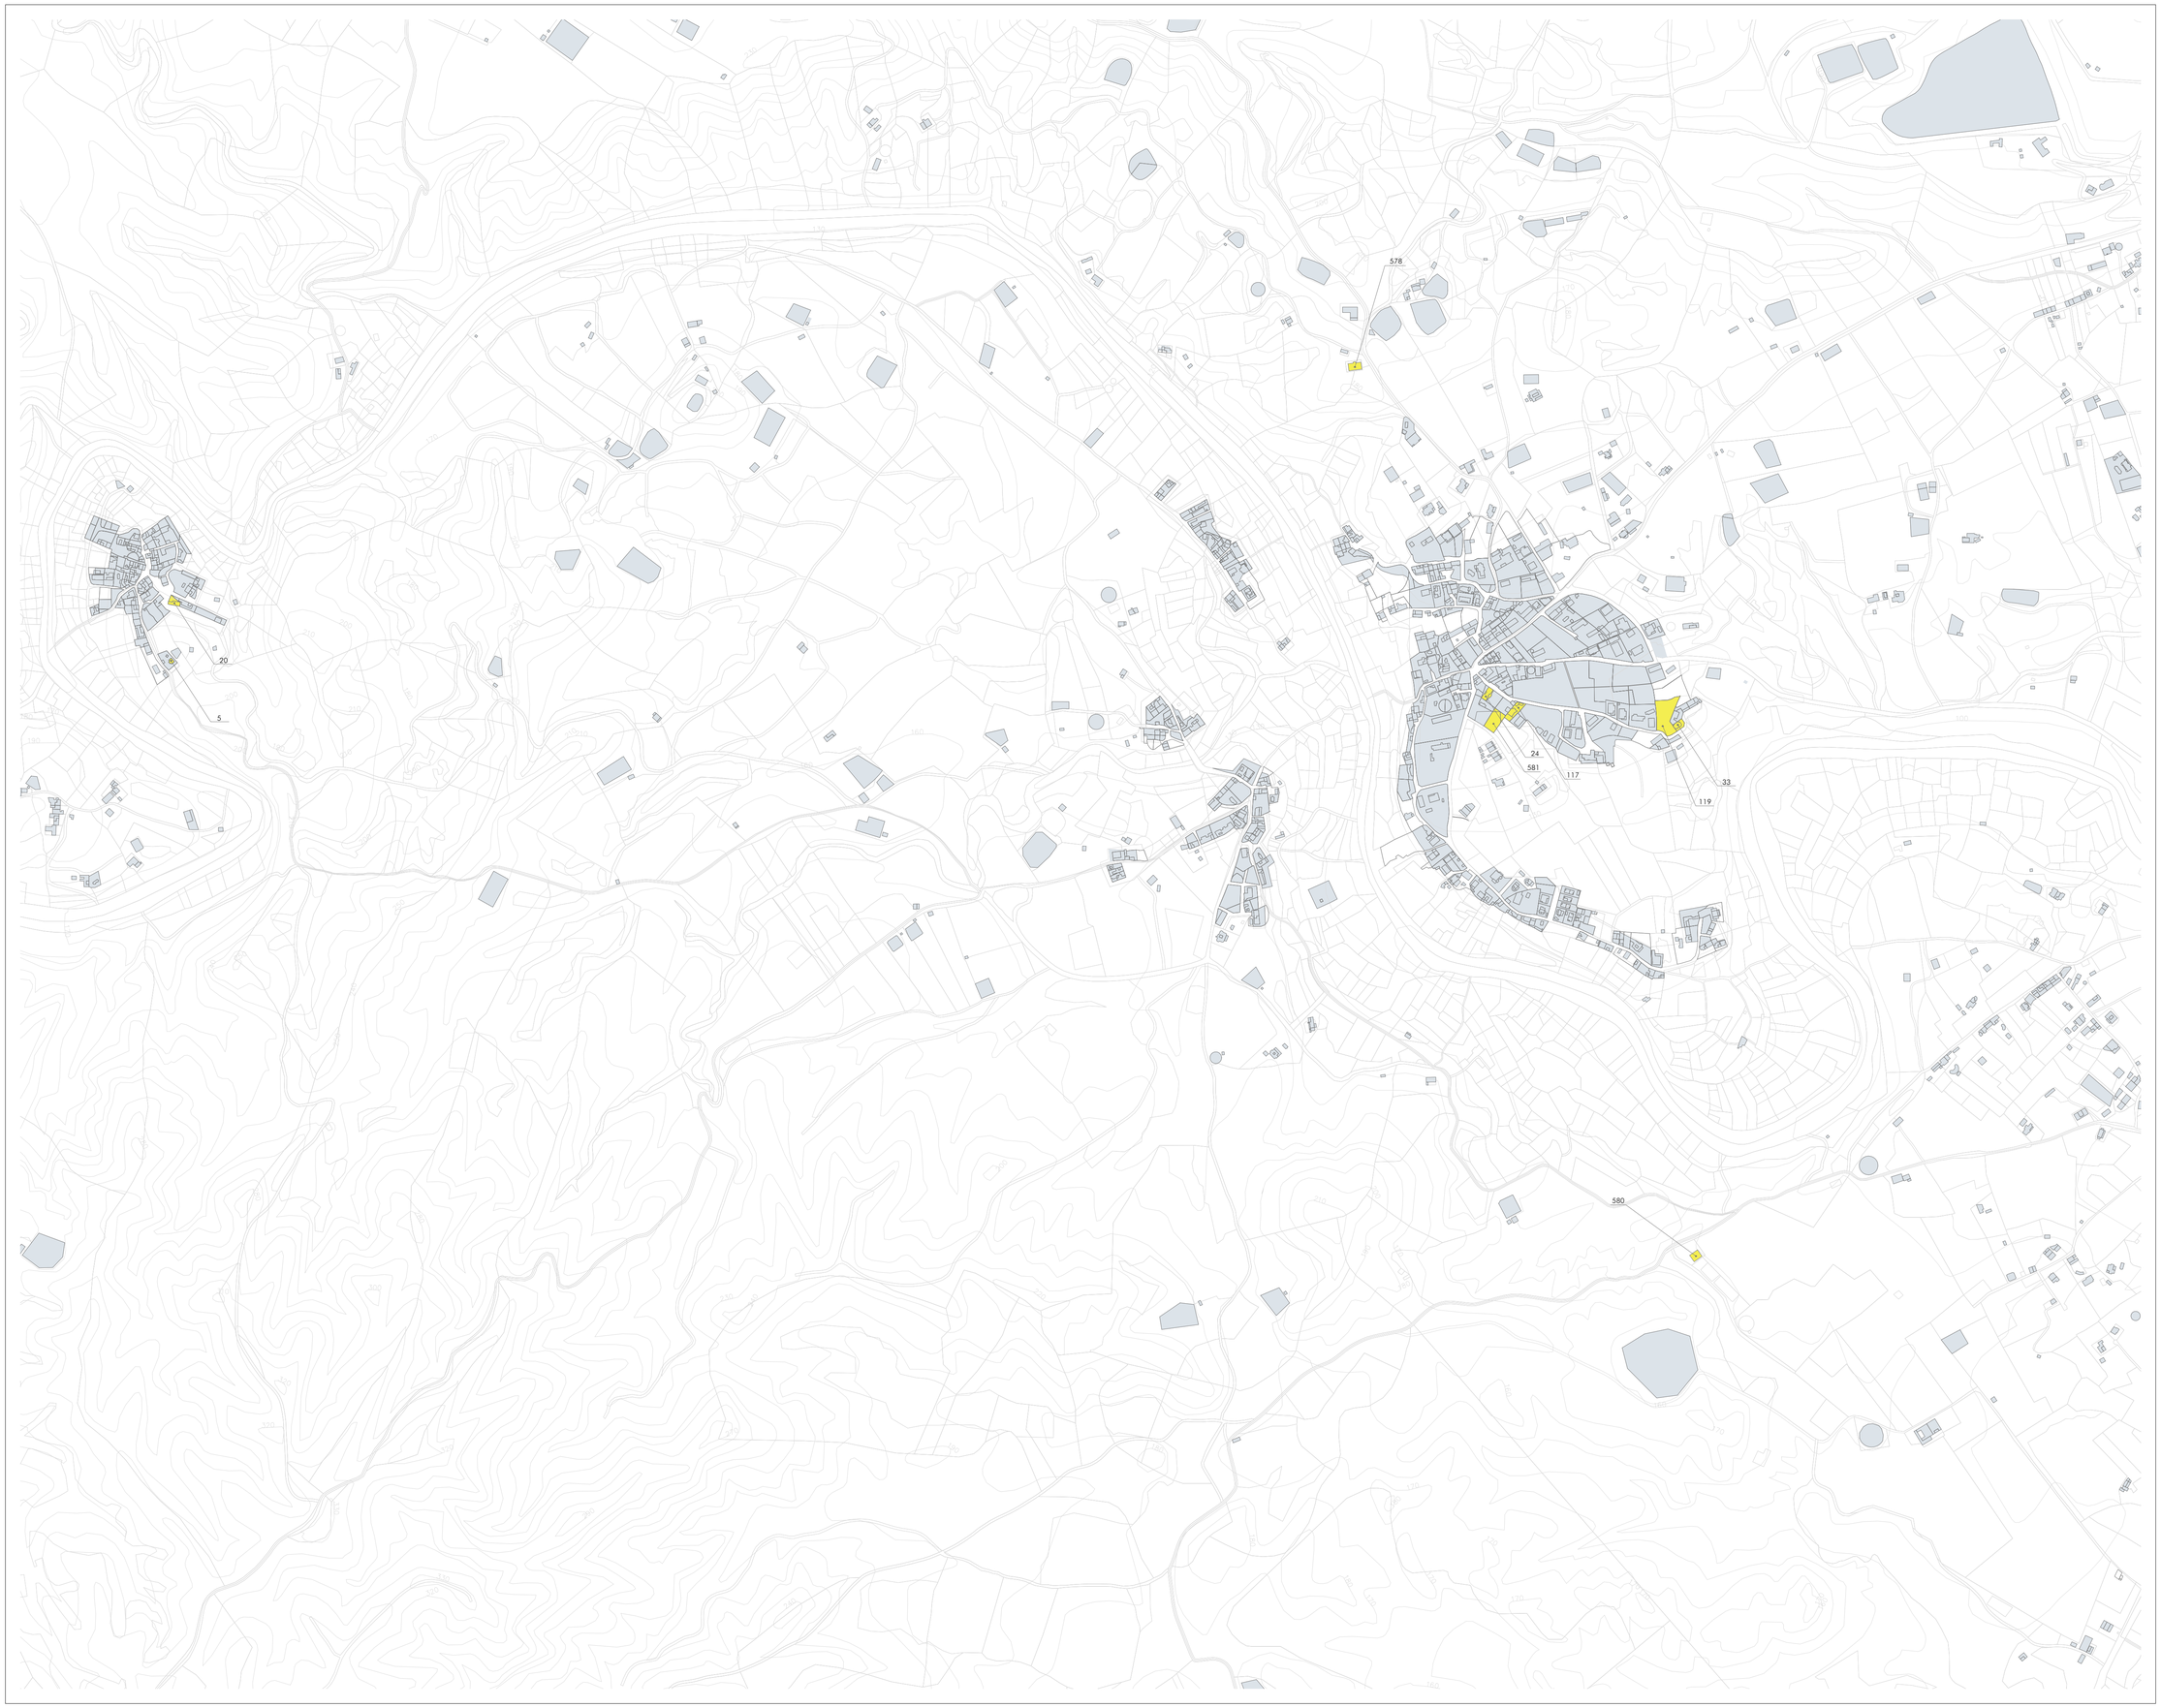

Id de Ficha	Nombre de Edificio
5	Terreno Depósito de agua de Jauro
20	Terreno Salón Social en Jauro
24	Terreno Centro de usos múltiples Aljaríz
33	Terreno Escuela Rural Aljaríz
117	Terreno Iglesia Aljaríz y Cochera Aljaríz
119	Terreno antigua casa cortijo y escuela públicas Aljaríz
578	Terreno Depósito de agua de Aljaríz
580	Terreno Depósito agua Antas y Los Llanos
581	Terreno Pista Polideportiva Aljaríz

Proyecto:

INVENTARIO MUNICIPAL DE BIENES Y DERECHOS

Promotor:

Plaza de la Constitución, 1 — 04260 Rioja (Almería)

Redactor:

Calle Argollones, 13, 3º — 04004 Almería (Almería)

Plano de Situación:

Leyenda:

- Inmueble
- 300 Id Ficha
- Término Municipal
- Edificaciones
- Curvas de Nivel
- Construcciones
- Parcela Catastral

Escala del Plano: 1/5000

0 10 50 100 250

N

(Todas las cotas en metros)

Denominación: Plano General de Terrenos Urbanos

Plano: Plano de Emplazamiento

Dirección: Antas (Almería)

Clasificación:	Código:
Terrenos Urbanos	100101

Fecha:	Nº Ficha:	Nº Plano:
2025	Varias	2/3