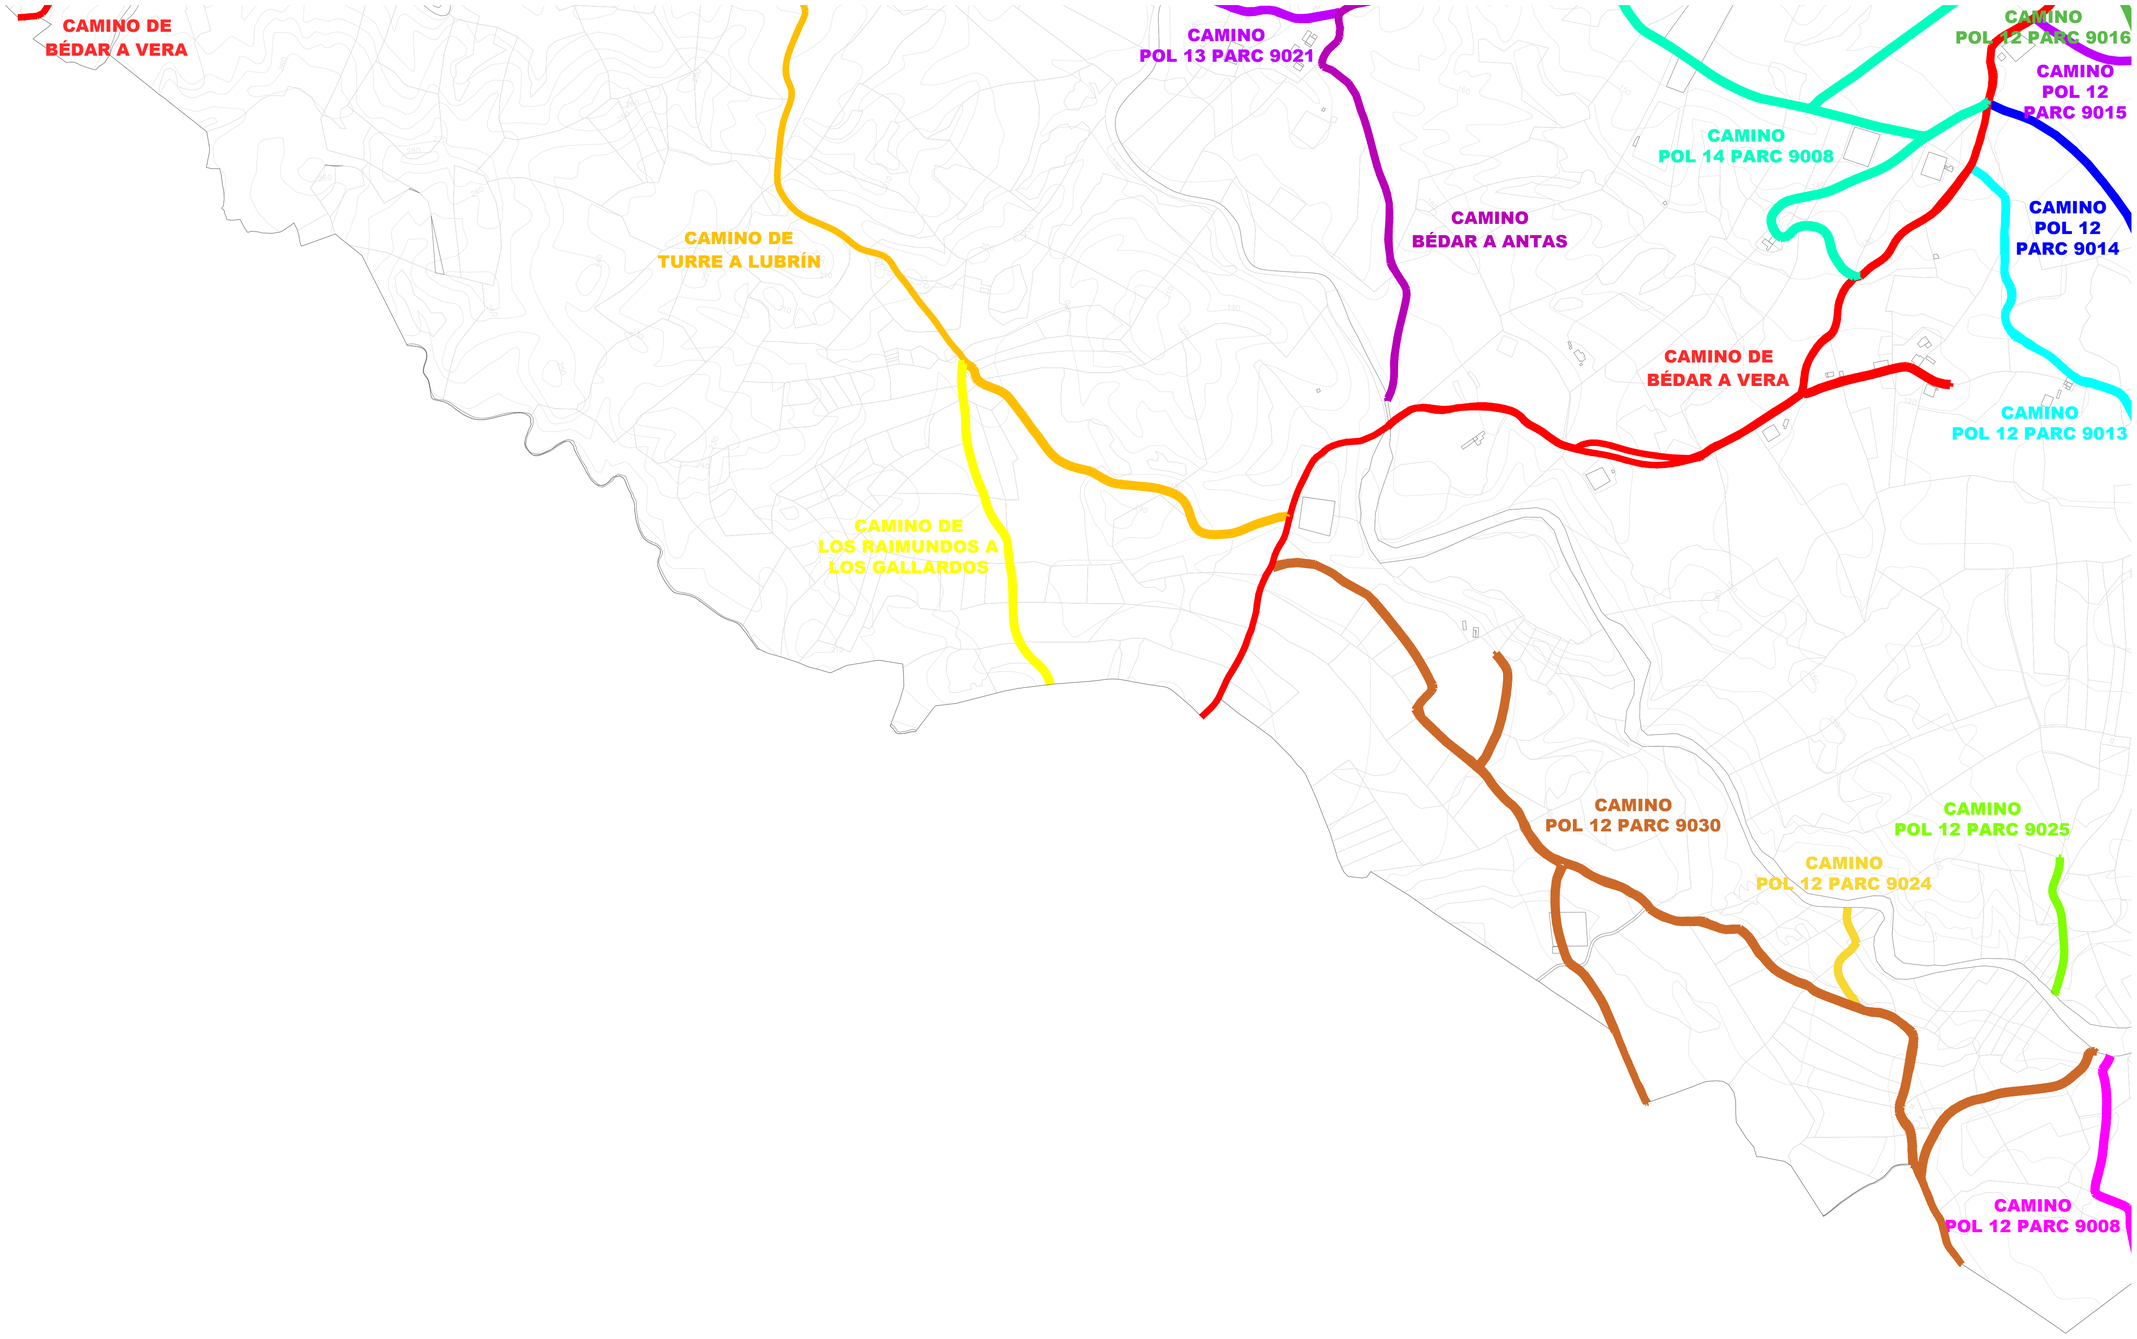

Id de Ficha	Nombre de Edificio
251	Camino de Bédar a Vera
263	Camino de Los Raimundos a Los Gallardos
264	Camino de Turre a Lubrín
429	Camino Pol 12 Parc 9008
433	Camino Pol 12 Parc 9013
434	Camino Pol 12 Parc 9014
435	Camino Pol 12 Parc 9015
436	Camino Pol 12 Parc 9016
439	Camino Pol 12 Parc 9024
440	Camino Pol 12 Parc 9025
445	Camino Pol 12 Parc 9030
450	Camino Pol 13 Parc 9021
451	Camino de Bédar a Antas
455	Camino Pol 14 Parc 9008

Proyecto:

INVENTARIO MUNICIPAL DE BIENES Y DERECHOS

Promotor:

Plaza de la Constitución, 1 — 04260 Rioja (Almería)

Redactor:

Calle Argolliones, 13, 3º — 04004 Almería (Almería)

Plano de Situación:

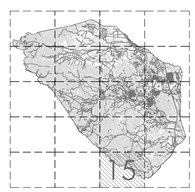

Leyenda:

- Inmueble
- 300 Id Ficha
- Término Municipal
- Edificaciones
- Curvas de Nivel
- Construcciones
- Parcela Catastral

Escala del Plano: 1/5000

0 10 50 100 250

N

(Todas las cotas en metros)

Denominación:
Plano General de Vías Rústicas

Plano:
Plano de Emplazamiento

Dirección:
Antas (Almería)

Clasificación:	Código:
Vías Rústicas	110201

Fecha:	Nº Ficha:	Nº Plano:
2025	Varias	15/16