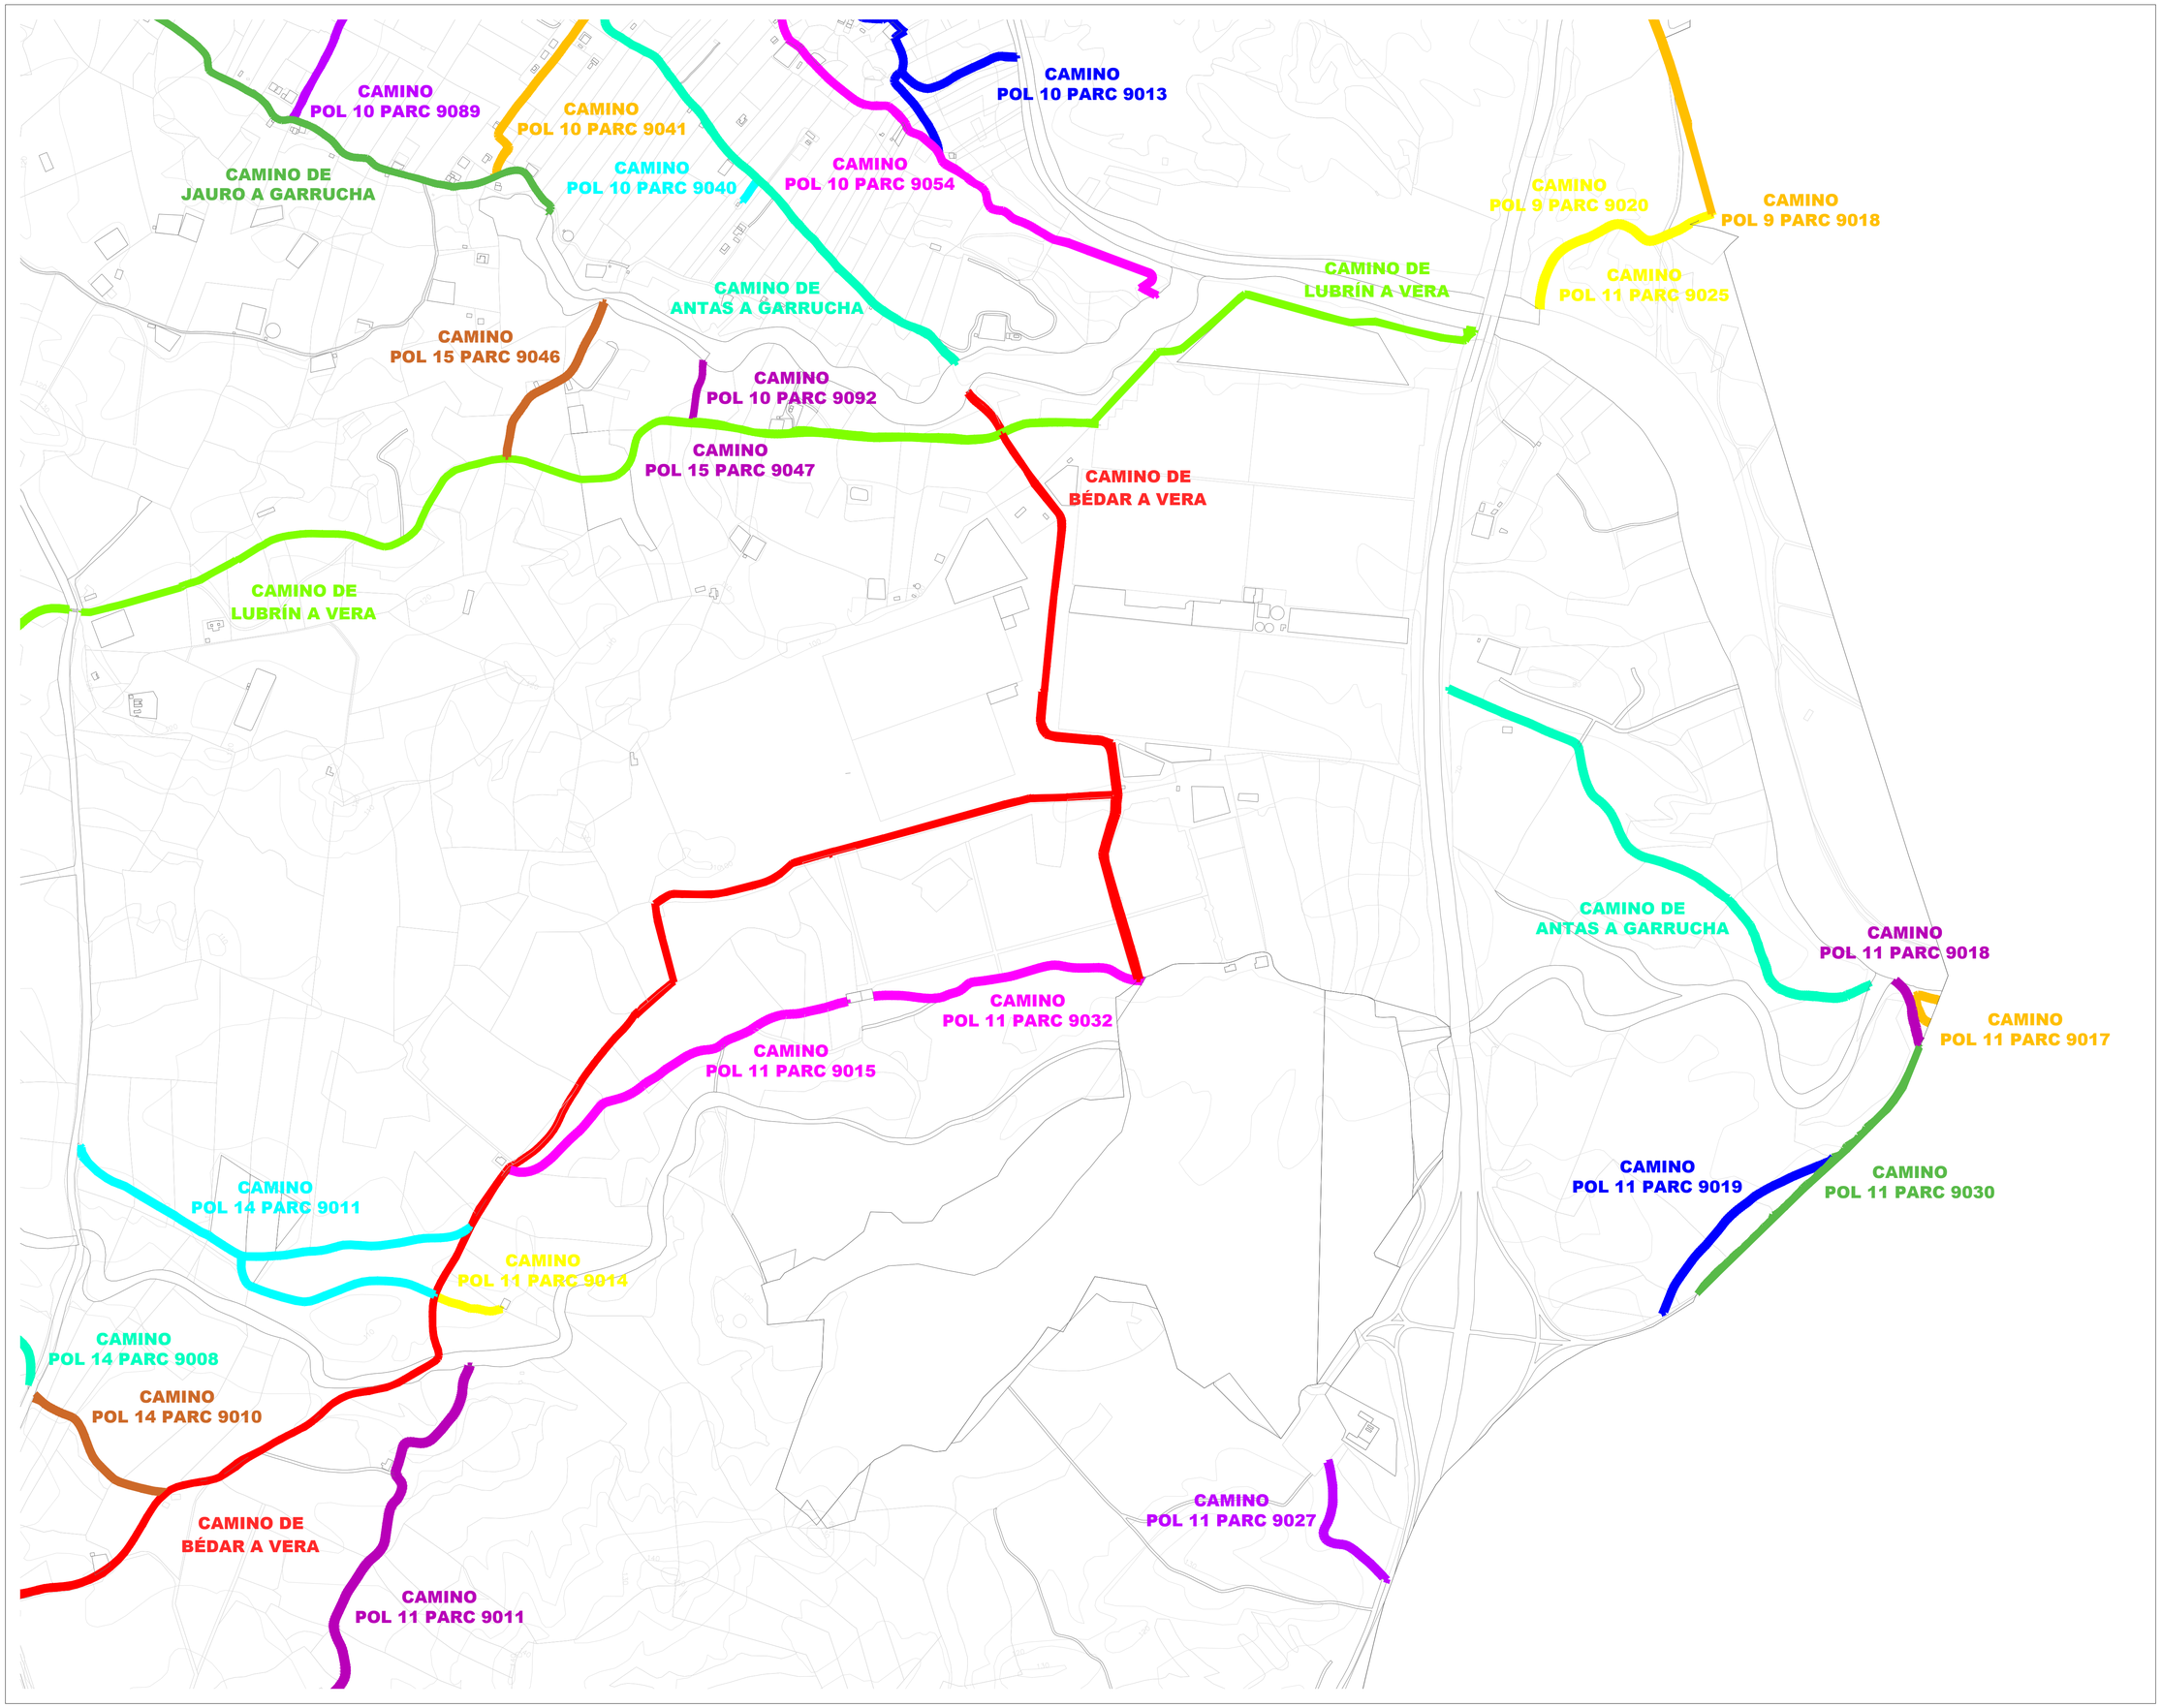

Id de Ficha	Nombre de Edificio
251	Camino de Bédar a Vera
252	Camino de Lubrín a Vera
253	Camino de Jauro a Garrucha
254	Camino de Antas a Garrucha
398	Camino Pol 9 Parc 9018
399	Camino Pol 9 Parc 9020 y Pol 11 Parc 9025
402	Camino Pol 10 Parc 9013
403	Camino Pol 10 Parc 9040
404	Camino Pol 10 Parc 9041
407	Camino Pol 10 Parc 9054
415	Camino Pol 10 Parc 9089
416	Camino Pol 10 Parc 9092 y Pol 15 Parc 9047
418	Camino Pol 11 Parc 9011
419	Camino Pol 11 Parc 9014
420	Camino Pol 11 Parc 9015 y Pol 11 Parc 9032
421	Camino Pol 11 Parc 9017
422	Camino Pol 11 Parc 9018
423	Camino Pol 11 Parc 9019
426	Camino Pol 11 Parc 9027
427	Camino Pol 11 Parc 9030
455	Camino Pol 14 Parc 9008
457	Camino Pol 14 Parc 9010
458	Camino Pol 14 Parc 9011
466	Camino Pol 15 Parc 9046

Proyecto:

INVENTARIO MUNICIPAL DE BIENES Y DERECHOS

Promotor:

Plaza de la Constitución, 1 — 04260 Rioja (Almería)

Redactor:

Calle Argollones, 13, 3º — 04004 Almería (Almería)

Plano de Situación:

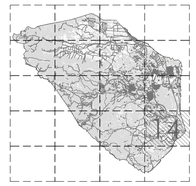

Leyenda:

- Inmueble
- 300 Id Ficha
- Término Municipal
- Edificaciones
- Curvas de Nivel
- Construcciones
- Parcela Catastral

Escala del Plano: 1/5000

0 10 50 100 250

N

(Todas las cotas en metros)

Denominación: Plano General de Vías Rústicas

Plano: Plano de Emplazamiento

Dirección: Antas (Almería)

Clasificación: Vías Rústicas — Código: 110201

Fecha: 2025 — Nº Ficha: Varias — Nº Plano: 14/16