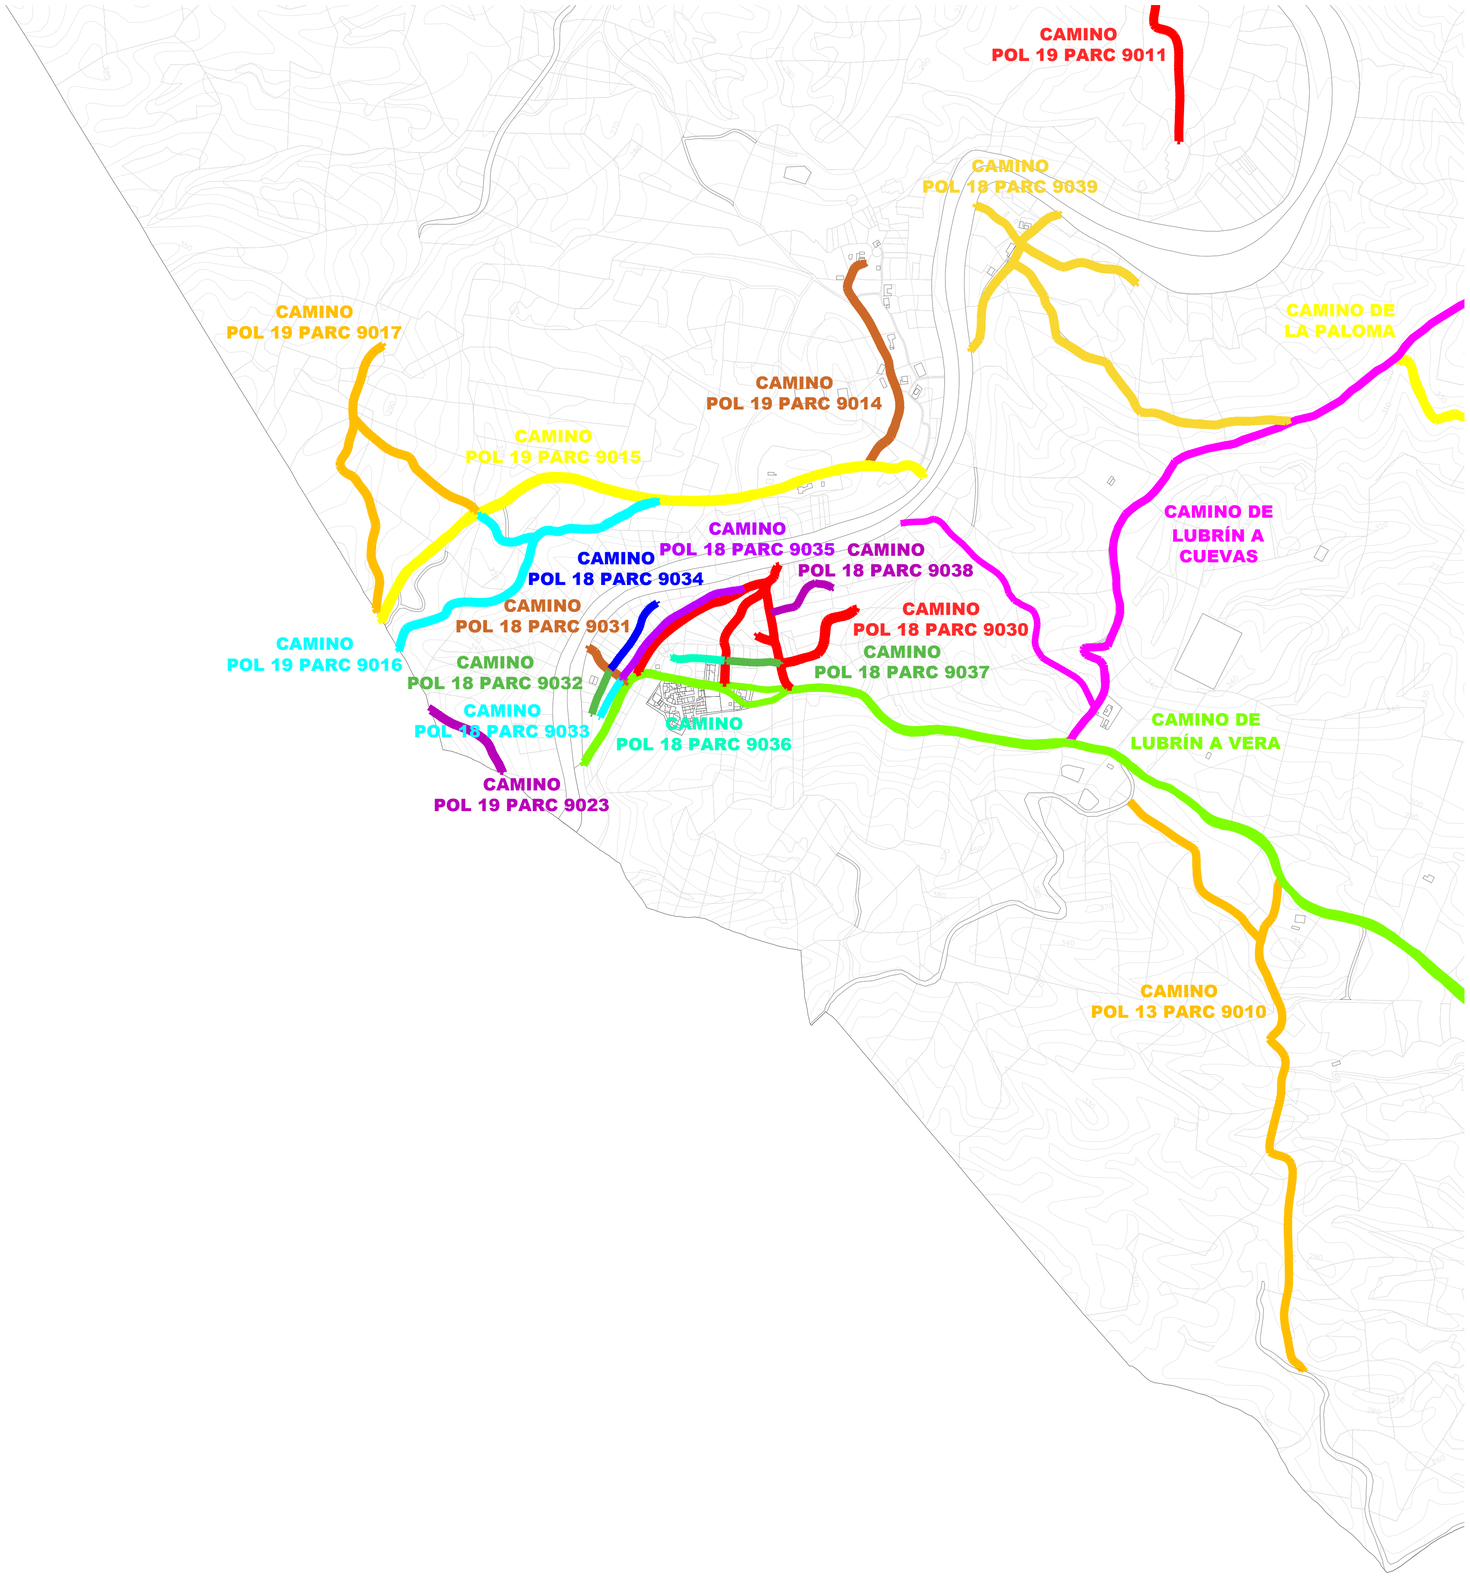

Id de Ficha	Nombre de Edificio
250	Camino de Lubrín a Cuevas
252	Camino de Lubrín a Vera
265	Camino de La Paloma
446	Camino Pol 13 Parc 9010
497	Camino Pol 18 Parc 9030
498	Camino Pol 18 Parc 9031
499	Camino Pol 18 Parc 9032
500	Camino Pol 18 Parc 9033
501	Camino Pol 18 Parc 9034
502	Camino Pol 18 Parc 9035
503	Camino Pol 18 Parc 9036
504	Camino Pol 18 Parc 9037
505	Camino Pol 18 Parc 9038
506	Camino Pol 18 Parc 9039
507	Camino Pol 19 Parc 9011
508	Camino Pol 19 Parc 9014
509	Camino Pol 19 Parc 9015
510	Camino Pol 19 Parc 9016
511	Camino Pol 19 Parc 9017
514	Camino Pol 19 Parc 9023

Proyecto:

INVENTARIO MUNICIPAL DE BIENES Y DERECHOS

Promotor:

Plaza de la Constitución, 1 — 04260 Rioja (Almería)

Redactor:

Calle Argollones, 13, 3º — 04004 Almería (Almería)

Plano de Situación:

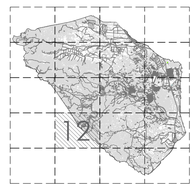

Leyenda:

- Inmueble
- 300 Id Ficha
- Término Municipal
- Edificaciones
- Curvas de Nivel
- Construcciones
- Parcela Catastral

Escala del Plano: 1/5000

0 10 50 100 250

N

(Todas las cotas en metros)

Denominación:
Plano General de Vías Rústicas

Plano:
Plano de Emplazamiento

Dirección:
Antas (Almería)

Clasificación:	Código:
Vías Rústicas	110201

Fecha:	Nº Ficha:	Nº Plano:
2025	Varias	12/16