


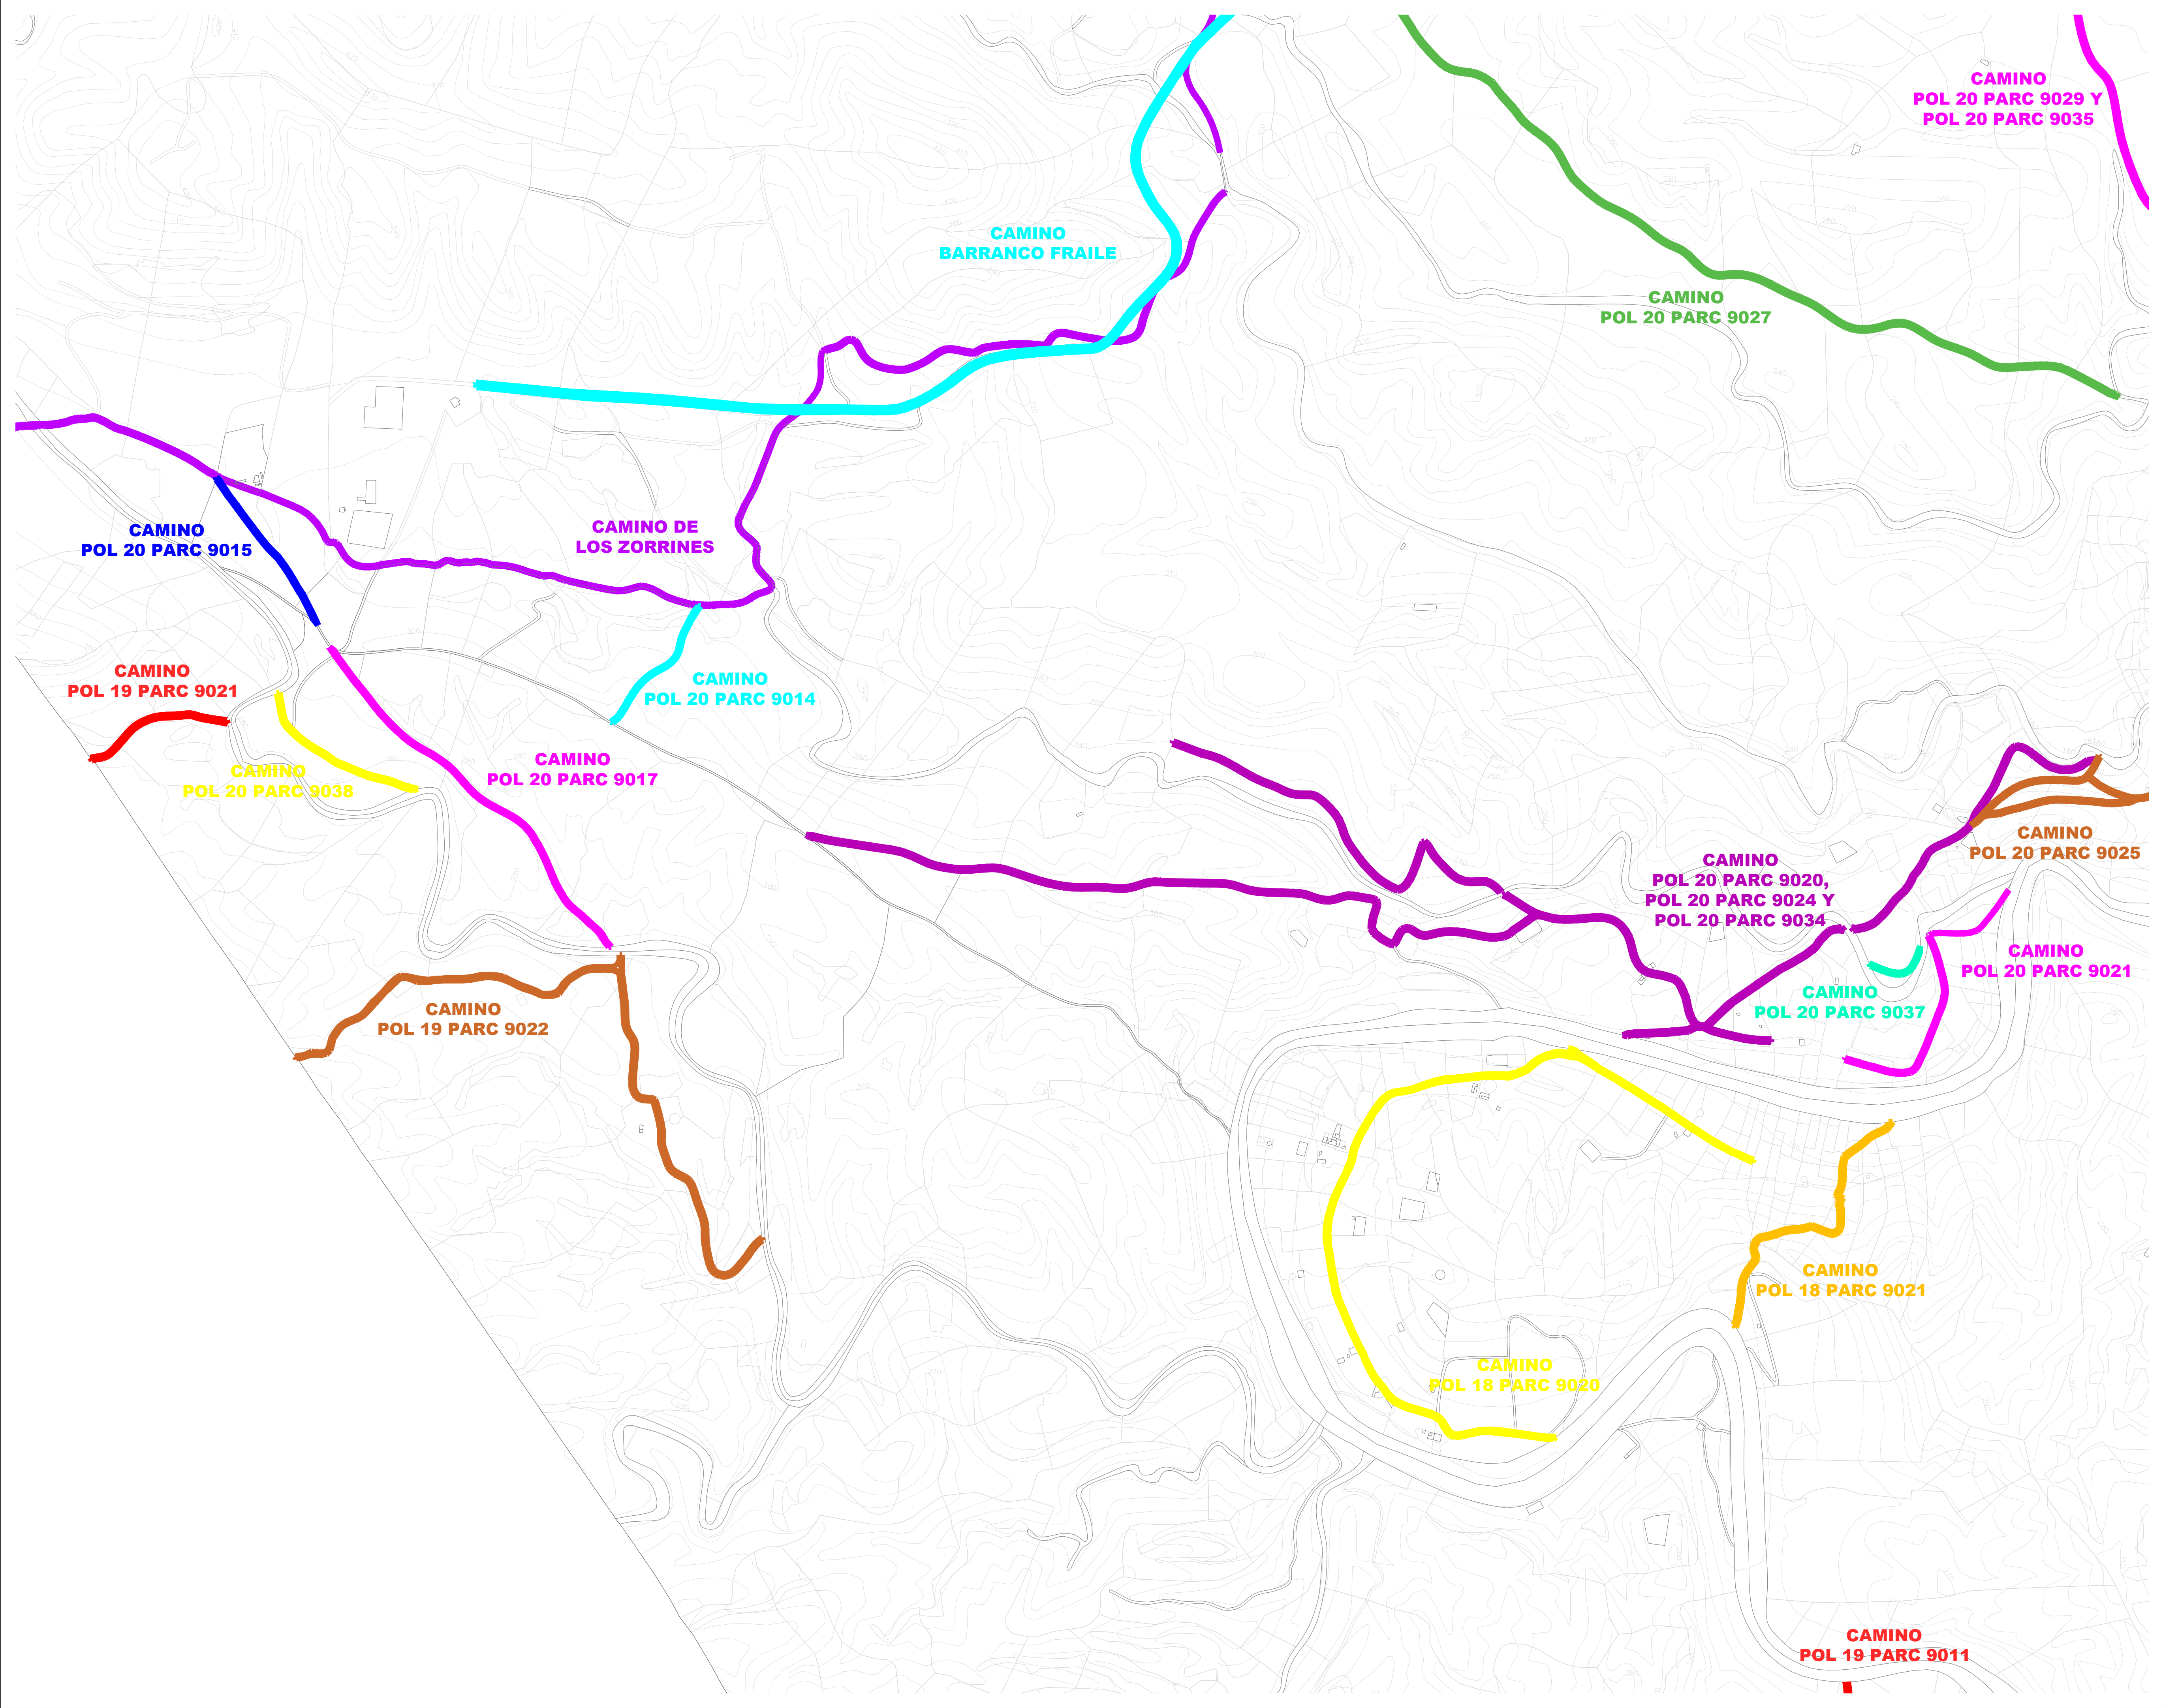

Id de Ficha	Nombre de Edificio
259	Camino de Los Zorrines
492	Camino Pol 18 Parc 9020
493	Camino Pol 19 Parc 9021
507	Camino Pol 19 Parc 9011
512	Camino Pol 19 Parc 9021
513	Camino Pol 19 Parc 9022
515	Camino Barranco del Fraile
518	Camino Pol 20 Parc 9014
519	Camino Pol 20 Parc 9015
520	Camino Pol 20 Parc 9017
521	Camino Pol 20 Parc 9017, 9024 y 9034
522	Camino Pol 20 Parc 9021
524	Camino Pol 20 Parc 9025
525	Camino Pol 20 Parc 9027
526	Camino Pol 20 Parc 9029 y Pol 20 Parc 9035
531	Camino Pol 20 Parc 9037
532	Camino Pol 20 Parc 9038

Proyecto:
INVENTARIO MUNICIPAL DE BIENES Y DERECHOS


Promotor:



Plaza de la Constitución, 1 04200 Rojales (Almería)

Redactor:

Calle Argollones, 13, 3º 04004 Almería (Almería)

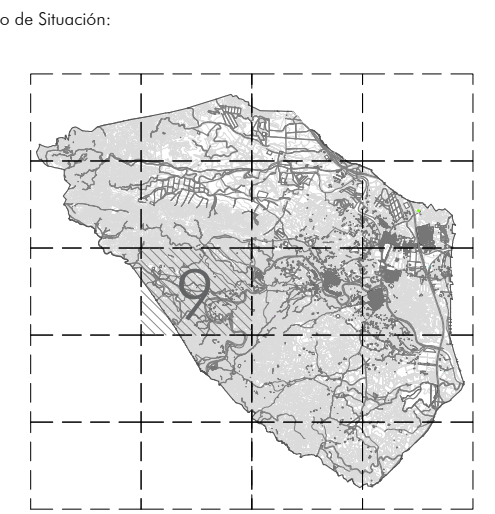

Leyenda:	
 Inmueble	 Curvas de Nivel
 Id Ficha	 Construcciones
 Término Municipal	 Parcela Catastral
 Edificaciones	

Escala del Plano: 1/5000



(Todos las cotas en metros)

Denominación: Plano General de Vías Rústicas		
Plano: Plano de Emplazamiento		
Dirección: Antas (Almería)		
Clasificación: Vías Rústicas	Código: 110201	
Fecha: 2025	Nº Ficha: Varias	Nº Plano: 9/16