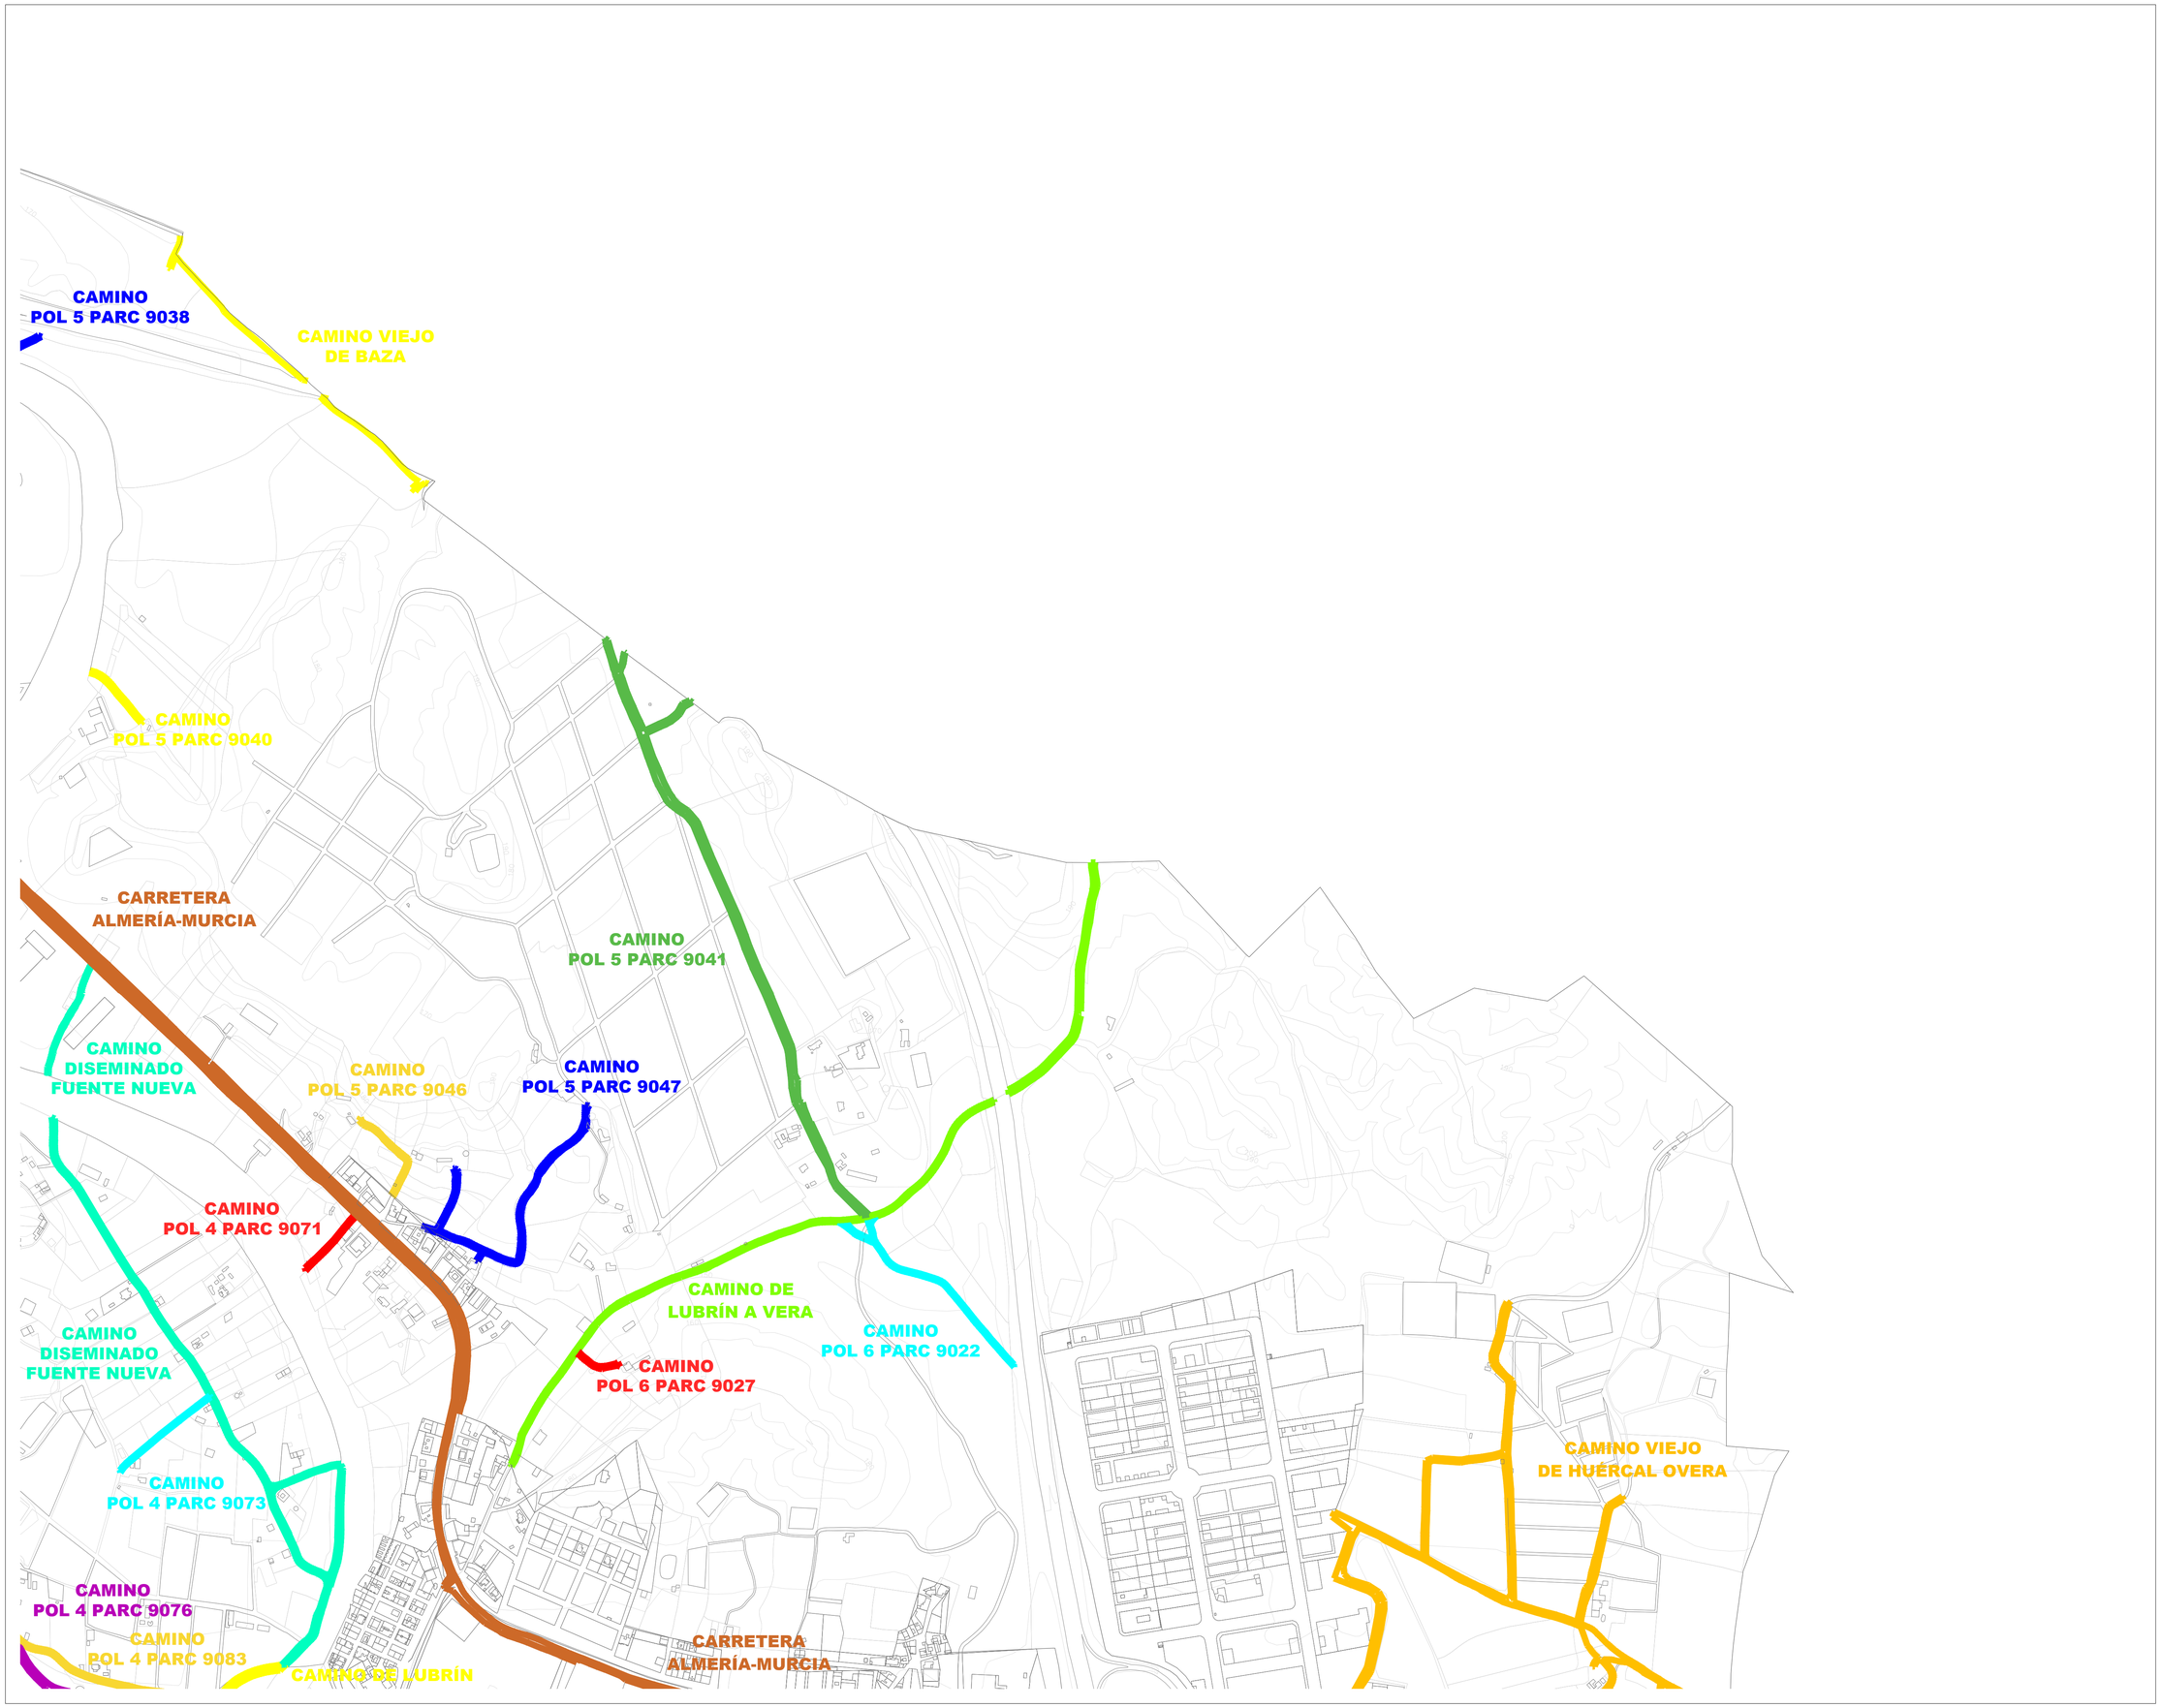

Id de Ficha	Nombre de Edificio
249	Camino de Lubrín
252	Camino de Lubrín a Vera
287	Camino Viejo de Huércal Overa
356	Camino Pol 4 Parc 9071
357	Camino Pol 4 Parc 9073
358	Camino Diseminado Fuente Nuevo
360	Camino Pol 4 Parc 9076
364	Camino Pol 4 Parc 9083
366	Camino Viejo de Baza
367	Camino Pol 5 Parc 9038
368	Camino Pol 5 Parc 9040
369	Camino Pol 5 Parc 9041
370	Camino Pol 5 Parc 9046
371	Camino Pol 5 Parc 9047
372	Carretera Almería - Murcia
373	Camino Pol 6 Parc 9022
374	Camino Pol 6 Parc 9027

Proyecto:

INVENTARIO MUNICIPAL DE BIENES Y DERECHOS

Promotor:

Antas

Plaza de la Constitución, 1 — 04260 Rioja (Almería)

Redactor:

Calle Argollones, 13, 3º — 04004 Almería (Almería)

Plano de Situación:

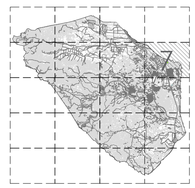

Leyenda:

- Inmueble
- 300 Id Ficha
- Término Municipal
- Edificaciones
- Curvas de Nivel
- Construcciones
- Parcela Catastral

Escala del Plano: 1/5000

0 10 50 100 250

N

(Todas las cotas en metros)

Denominación:
Plano General de Vías Rústicas

Plano:
Plano de Emplazamiento

Dirección:
Antas (Almería)

Clasificación:	Código:
Vías Rústicas	110201

Fecha:	Nº Ficha:	Nº Plano:
2025	Varias	7/16