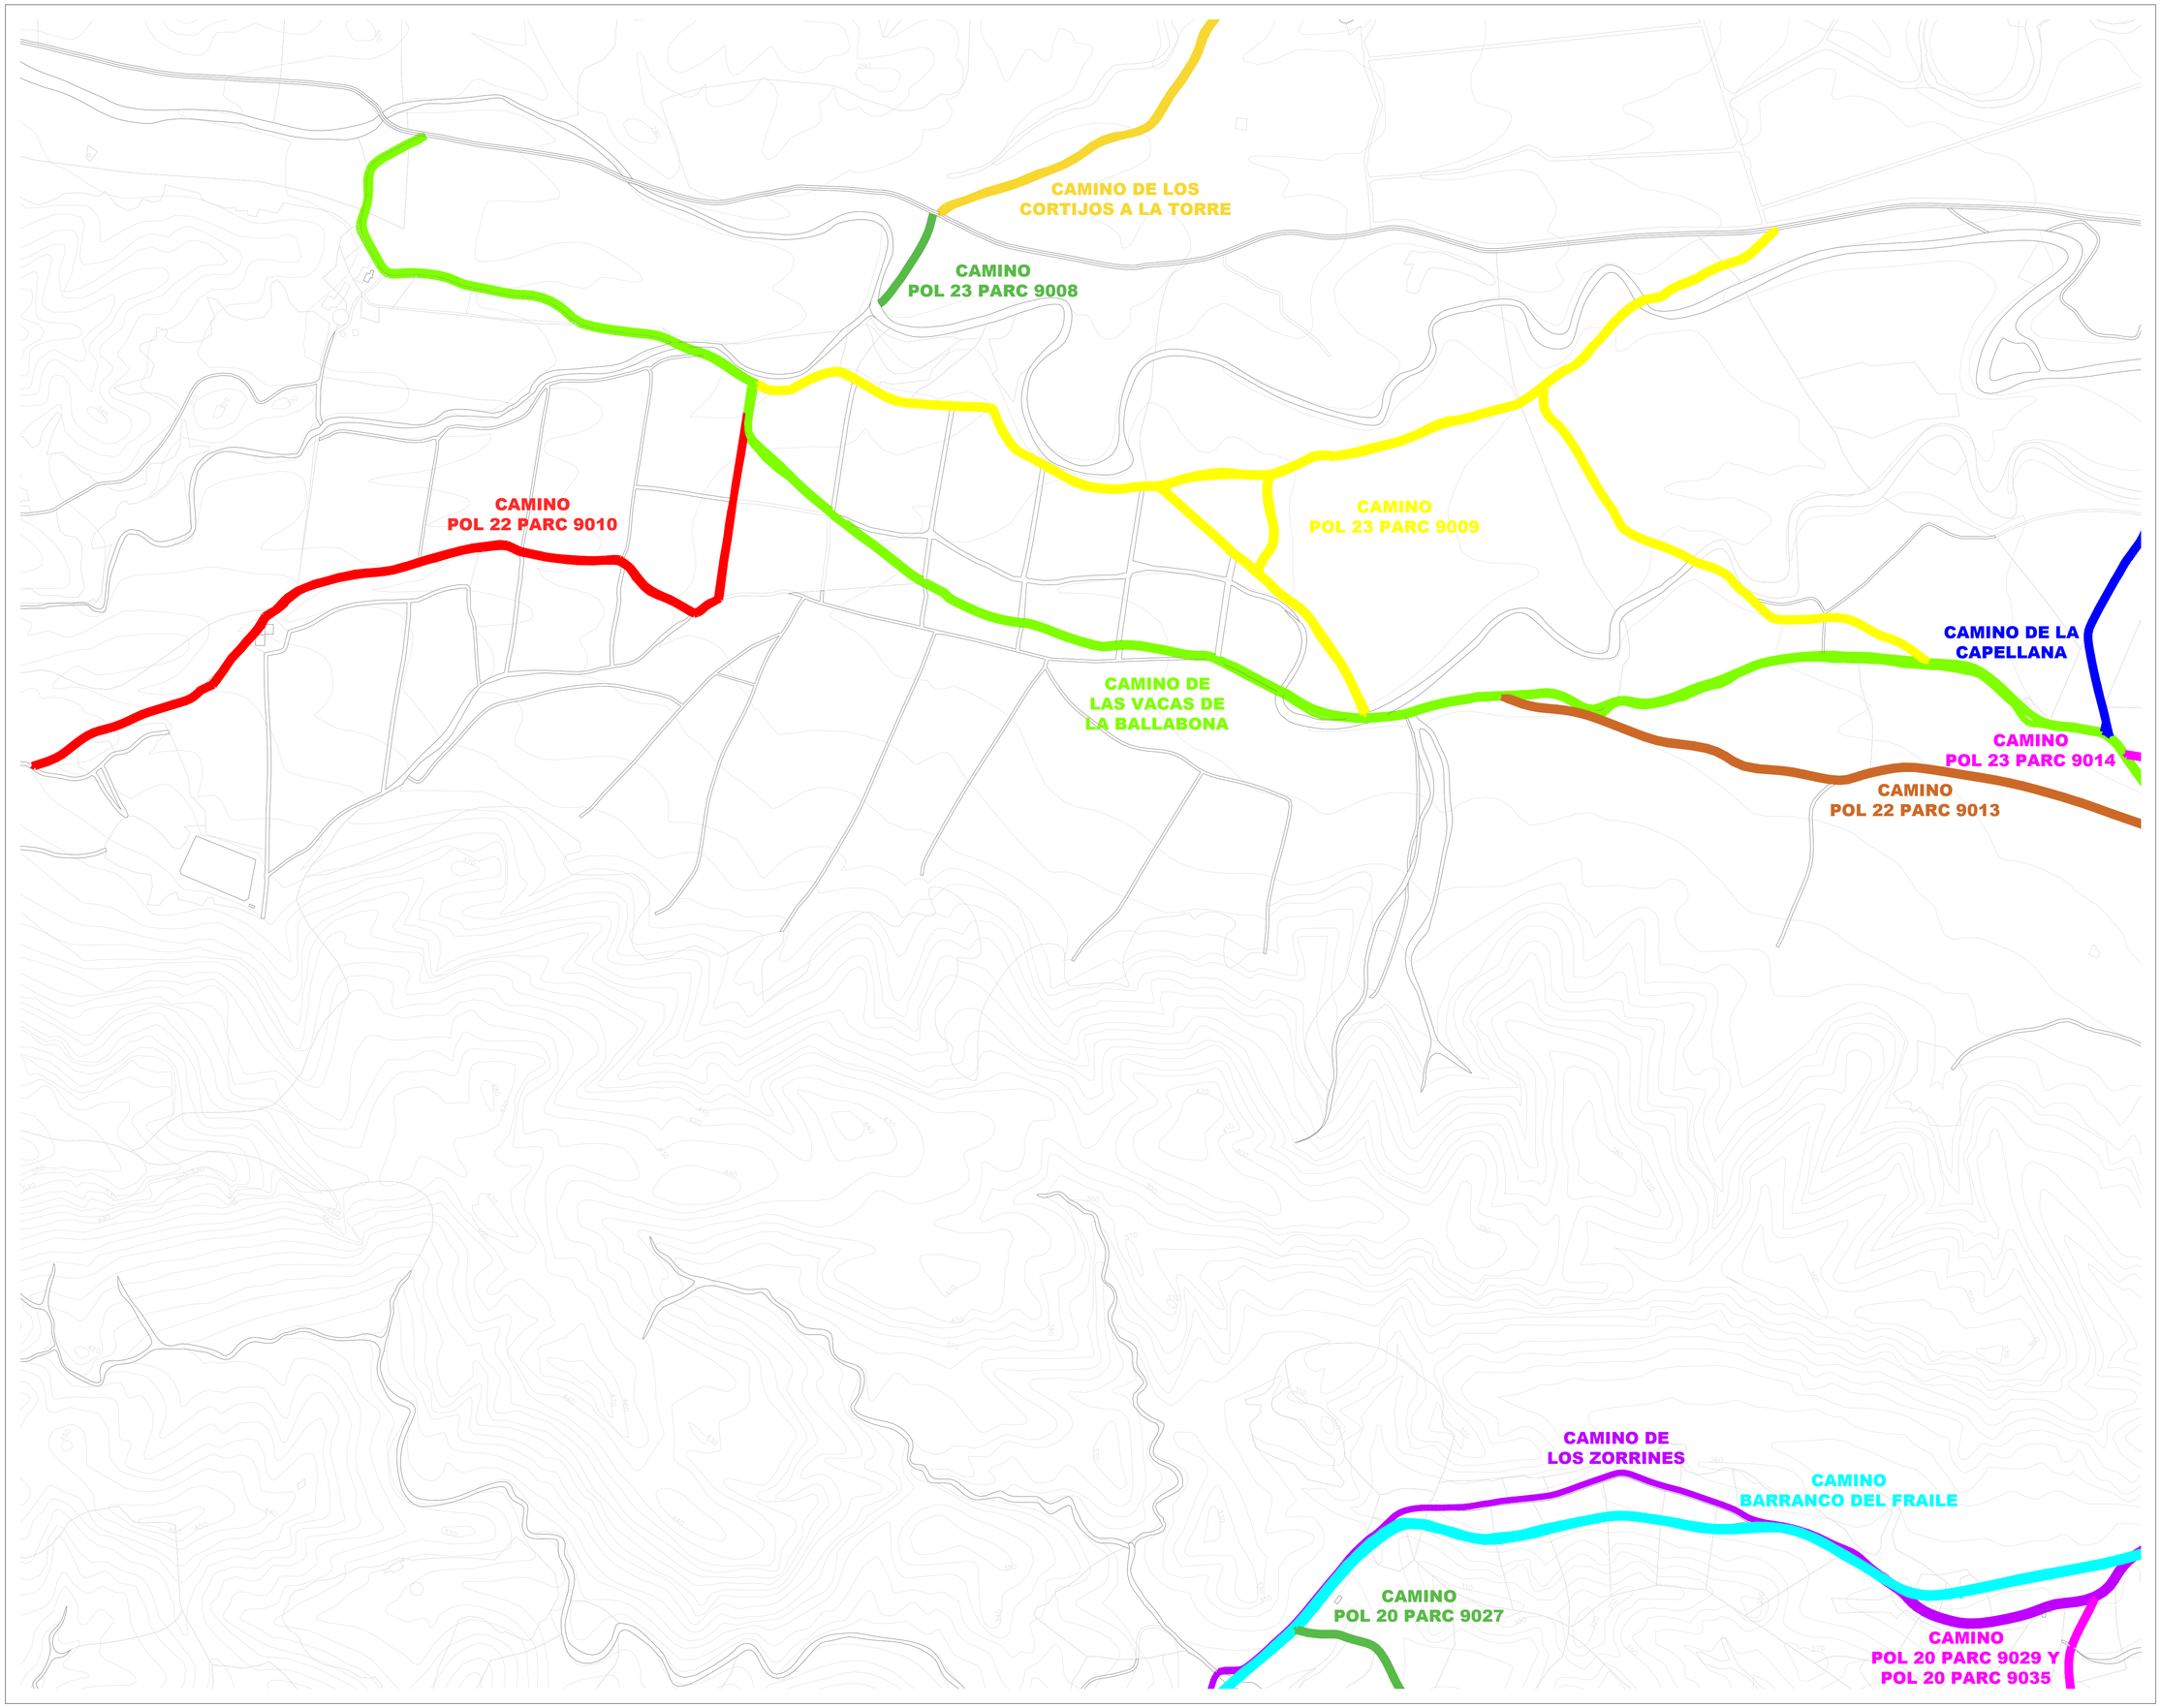

Id de Ficha	Nombre de Edificio
257	Camino de Los Cortijos a La Torre
258	Camino de La Capellana
259	Camino de Los Zorrines
349	Camino de Las Vacas de La Ballabona
515	Camino Barranco del Fraile
525	Camino Pol 20 Parc 9027
526	Camino Pol 20 Parc 9029 y Pol 20 Parc 9035
538	Camino Pol 22 Parc 9010
539	Camino Pol 22 Parc 9013
544	Camino Pol 23 Parc 9008
545	Camino Pol 23 Parc 9009
546	Camino Pol 23 Parc 9014

Proyecto:

INVENTARIO MUNICIPAL DE BIENES Y DERECHOS

Promotor:

Plaza de la Constitución, 1 — 04260 Rioja (Almería)

Redactor:

Calle Argollones, 13, 3º — 04004 Almería (Almería)

Plano de Situación:

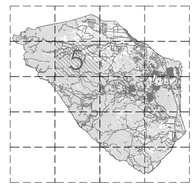

Leyenda:

- Inmueble
- 300 Id Ficha
- Término Municipal
- Edificaciones
- Curvas de Nivel
- Construcciones
- Parcela Catastral

Escala del Plano: 1/5000

0 10 50 100 250

N

(Todas las cotas en metros)

Denominación:

Plano General de Vías Rústicas

Plano:

Plano de Emplazamiento

Dirección:

Antas (Almería)

Clasificación:	Código:
Vías Rústicas	110201

Fecha:	Nº Ficha:	Nº Plano:
2025	Varias	5/16