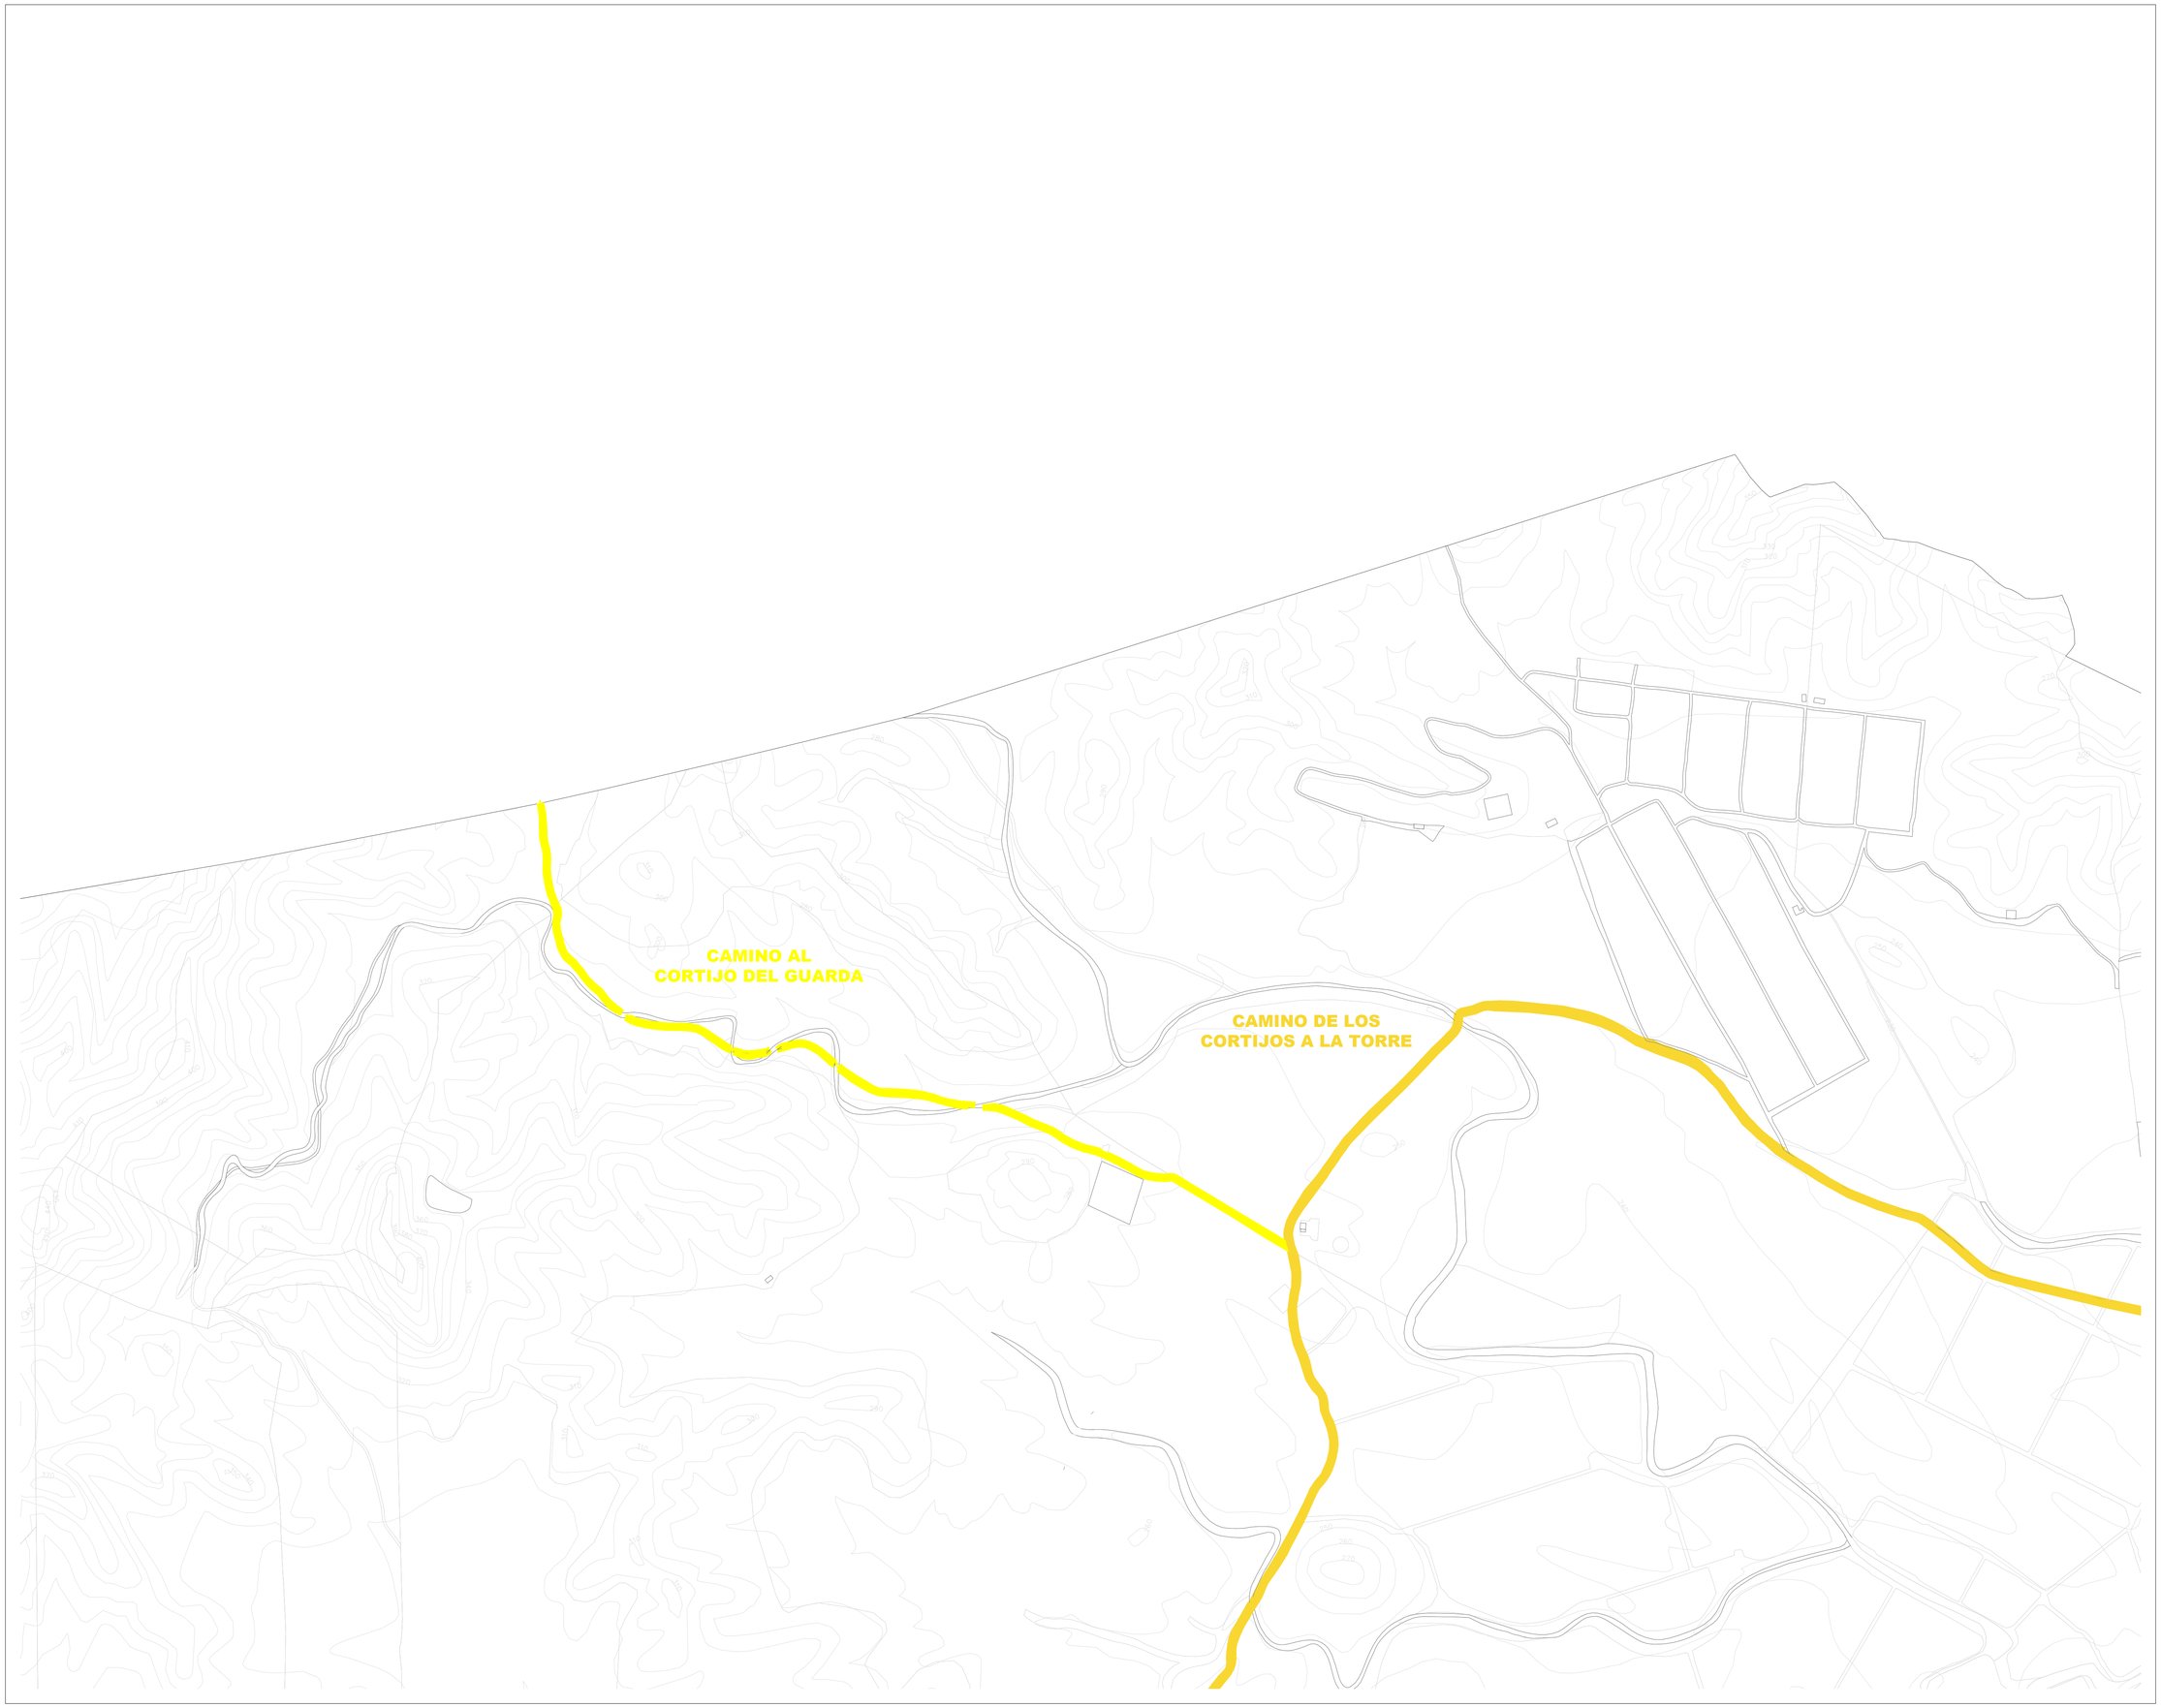


| Id de Ficha | Nombre de Edificio |
|---|---|
| 257 | Camino de Los Cortijos a La Torre |
| 345 | Camino al Cortijo del Guarda |

Proyecto:

INVENTARIO MUNICIPAL DE BIENES Y DERECHOS

Promotor:

Antas

Plaza de la Constitución, 1 — 04260 Rioja (Almería)

Redactor:

Calle Argollones, 13, 3º — 04004 Almería (Almería)

Plano de Situación:

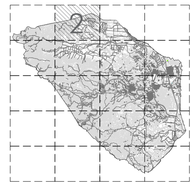

Leyenda:

- Inmueble
- 300 Id Ficha
- Término Municipal
- Edificaciones
- Curvas de Nivel
- Construcciones
- Parcela Catastral

Escala del Plano: 1/5000

0 10 50 100 250

N

(Todas las cotas en metros)

Denominación:
Plano General de Vías Rústicas

Plano:
Plano de Emplazamiento

Dirección:
Antas (Almería)

| Clasificación: | Código: |
|---|---|
| Vías Rústicas | 110201 |

| Fecha: | Nº Ficha: | Nº Plano: |
|---|---|---|
| 2025 | Varias | 2/16 |